


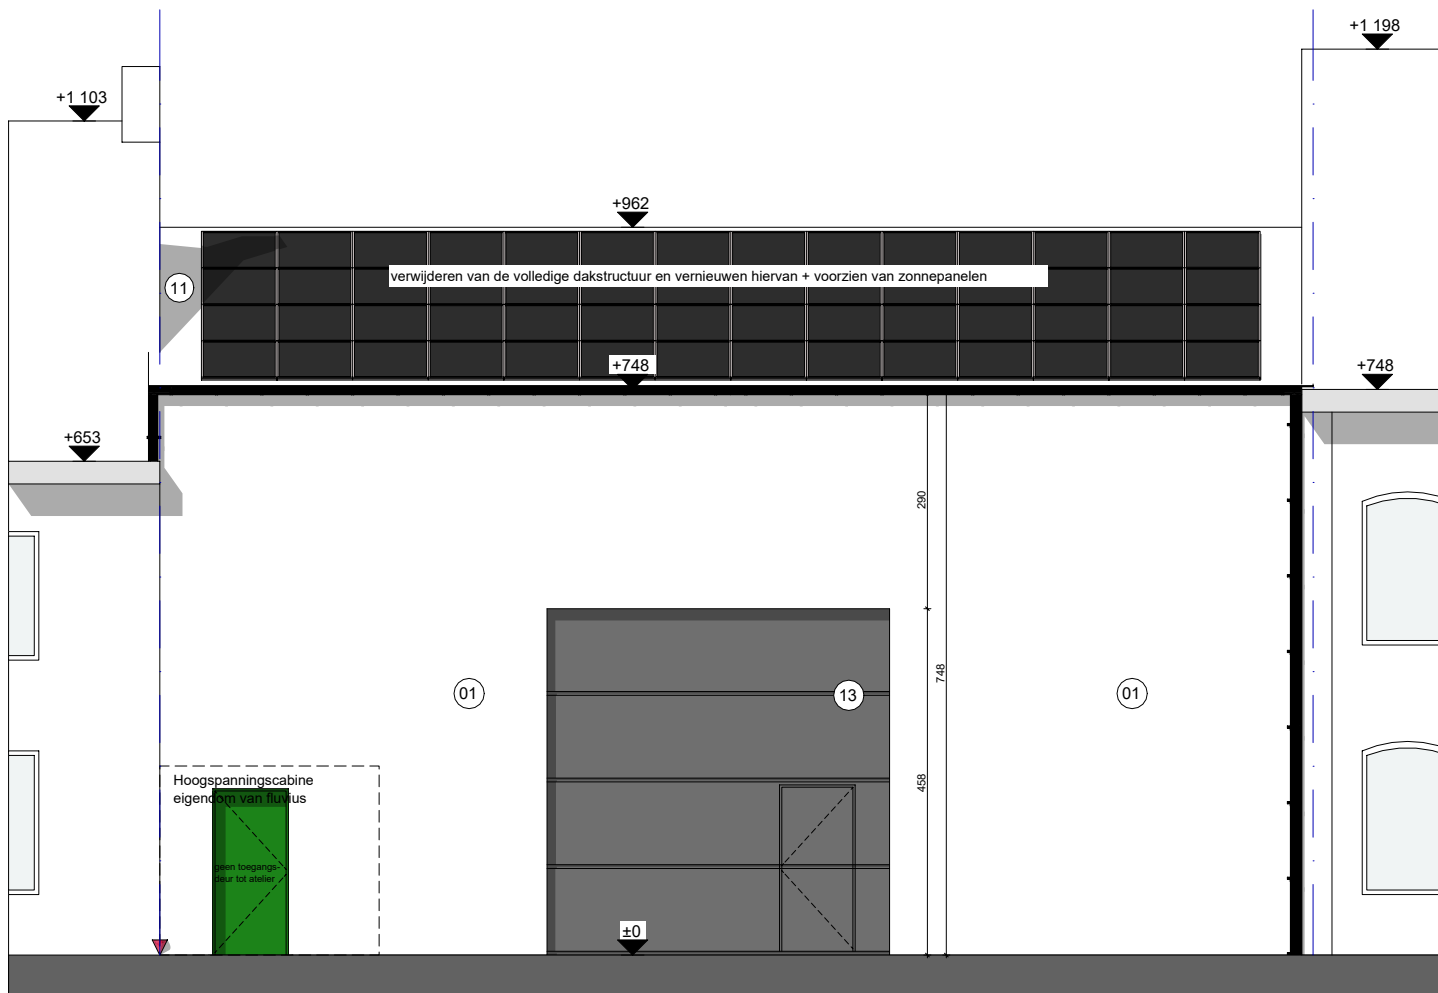

VOORGEVEL

1:100

ing. architect

BONTE PREBEN

Project

Renoveren van Atelier

Layoutnummer: **01**

Layoutnaam: **VOORGEVEL**

renovatiestatus: **NIEUWE TOESTAND**

Schaal: **1:100**

Opdrachtgever: **Laurus BV**

Herderstraat 28 bus 001 - 9870 Olsene