


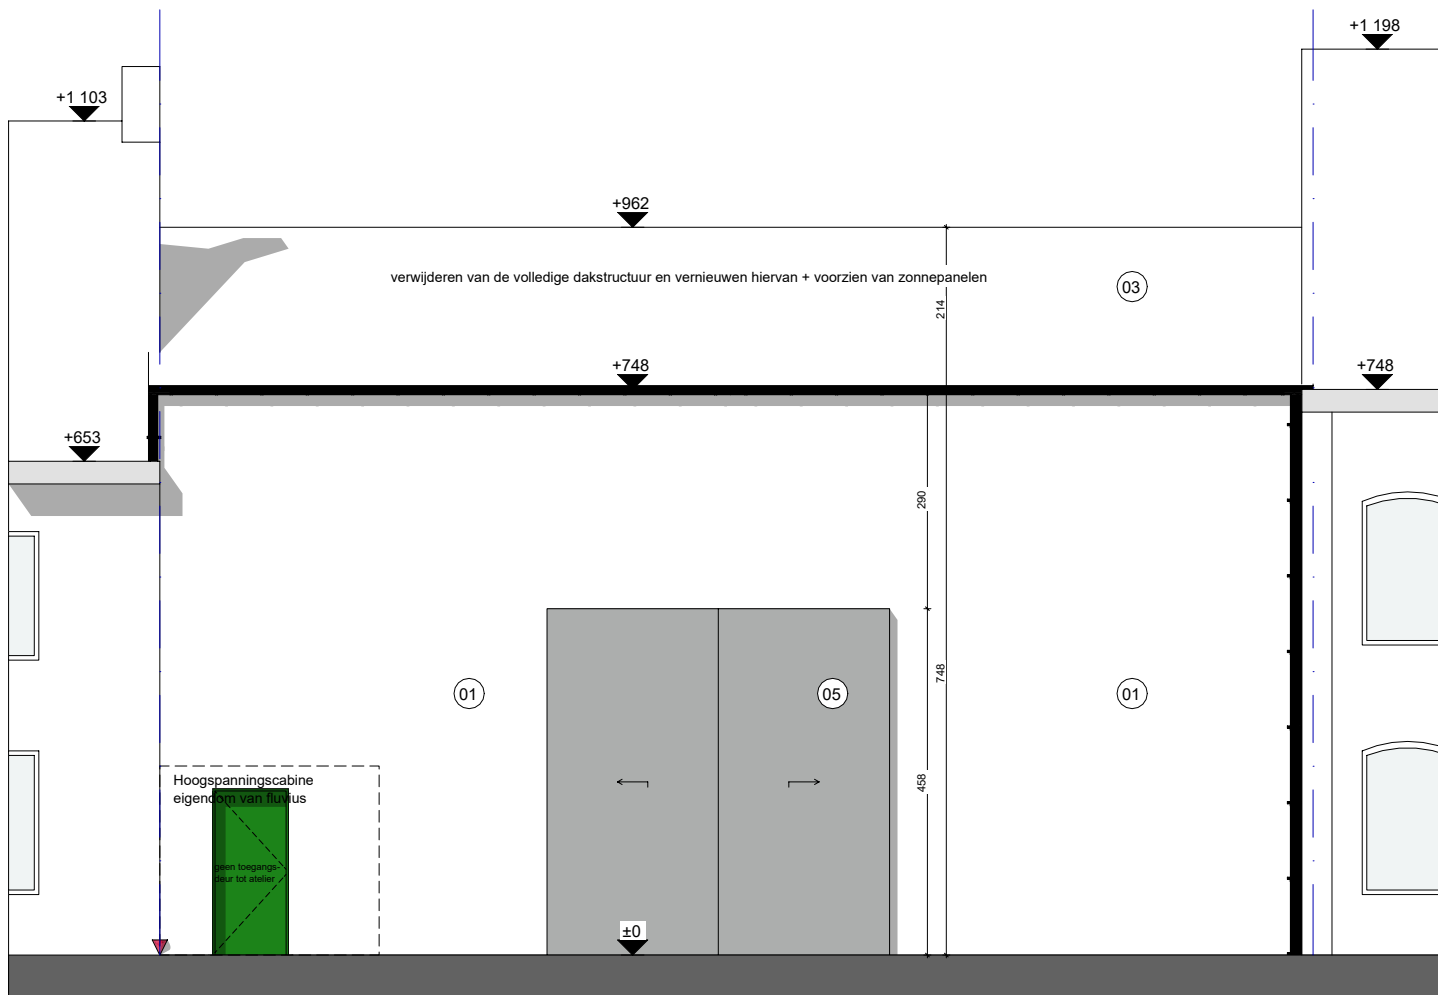

VOORGEVEL

1:100

ing. architect

BONTE PREBEN

Project

Renoveren van Atelier

Layoutnummer:

01

Layoutnaam:

VOORGEVEL

renovatiestatus:

BESTAANDE toestand

Schaal:

1:100

Opdrachtgever:

Laurus BV

Herderstraat 28 bus 001 - 9870 Olsene