


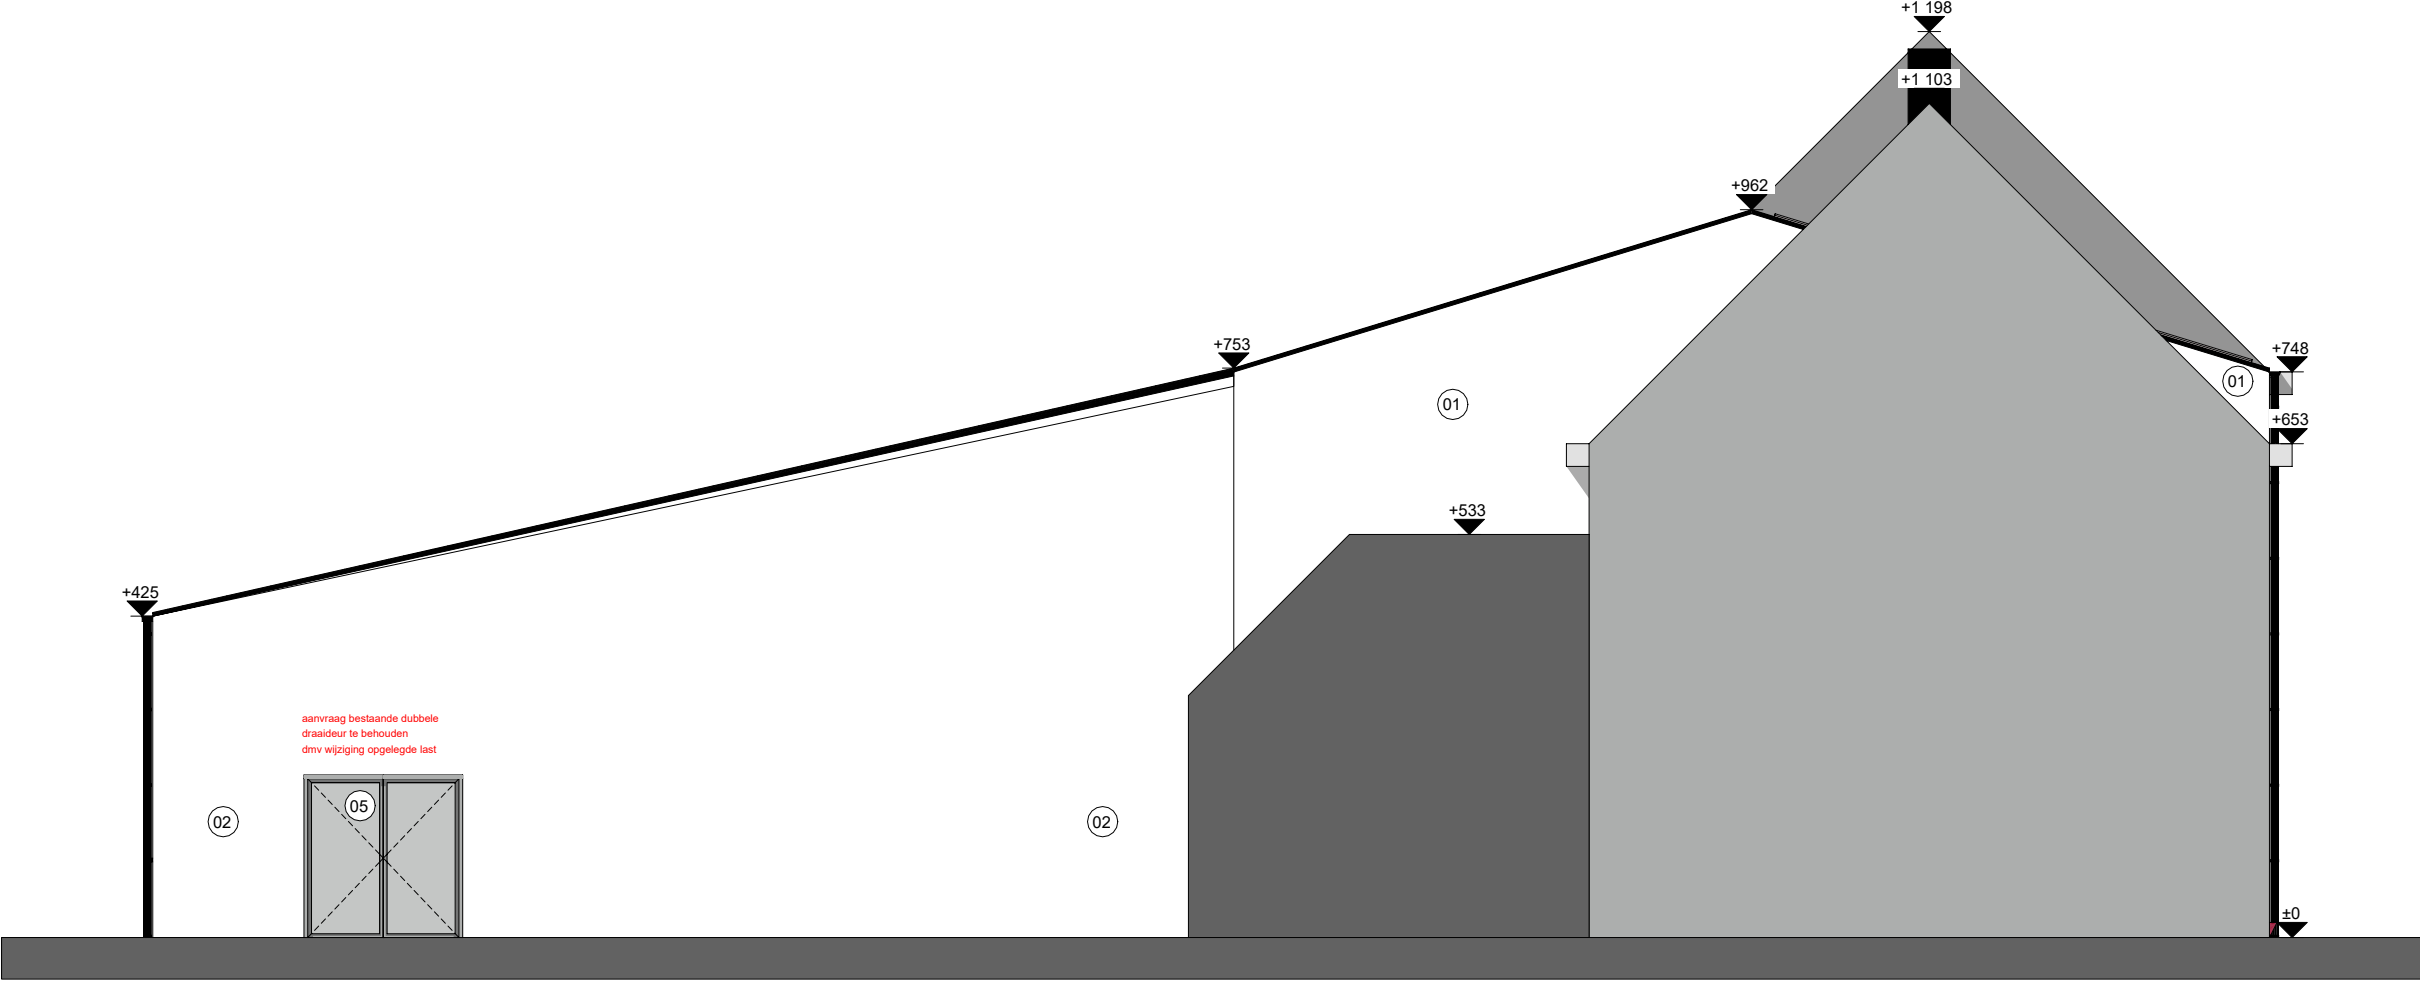

LINKERGEVEL
1:100

ing. architect	BONTE PREBEN
Project	Renoveren van Atelier
Layoutnummer:	03
Layoutnaam:	LINKERGEVEL
renovatiestatus:	NIEUWE TOESTAND
Schaal:	1:100
Opdrachtgever:	Laurus BV
	Herderstraat 28 bus 001 - 9870 Olsene