


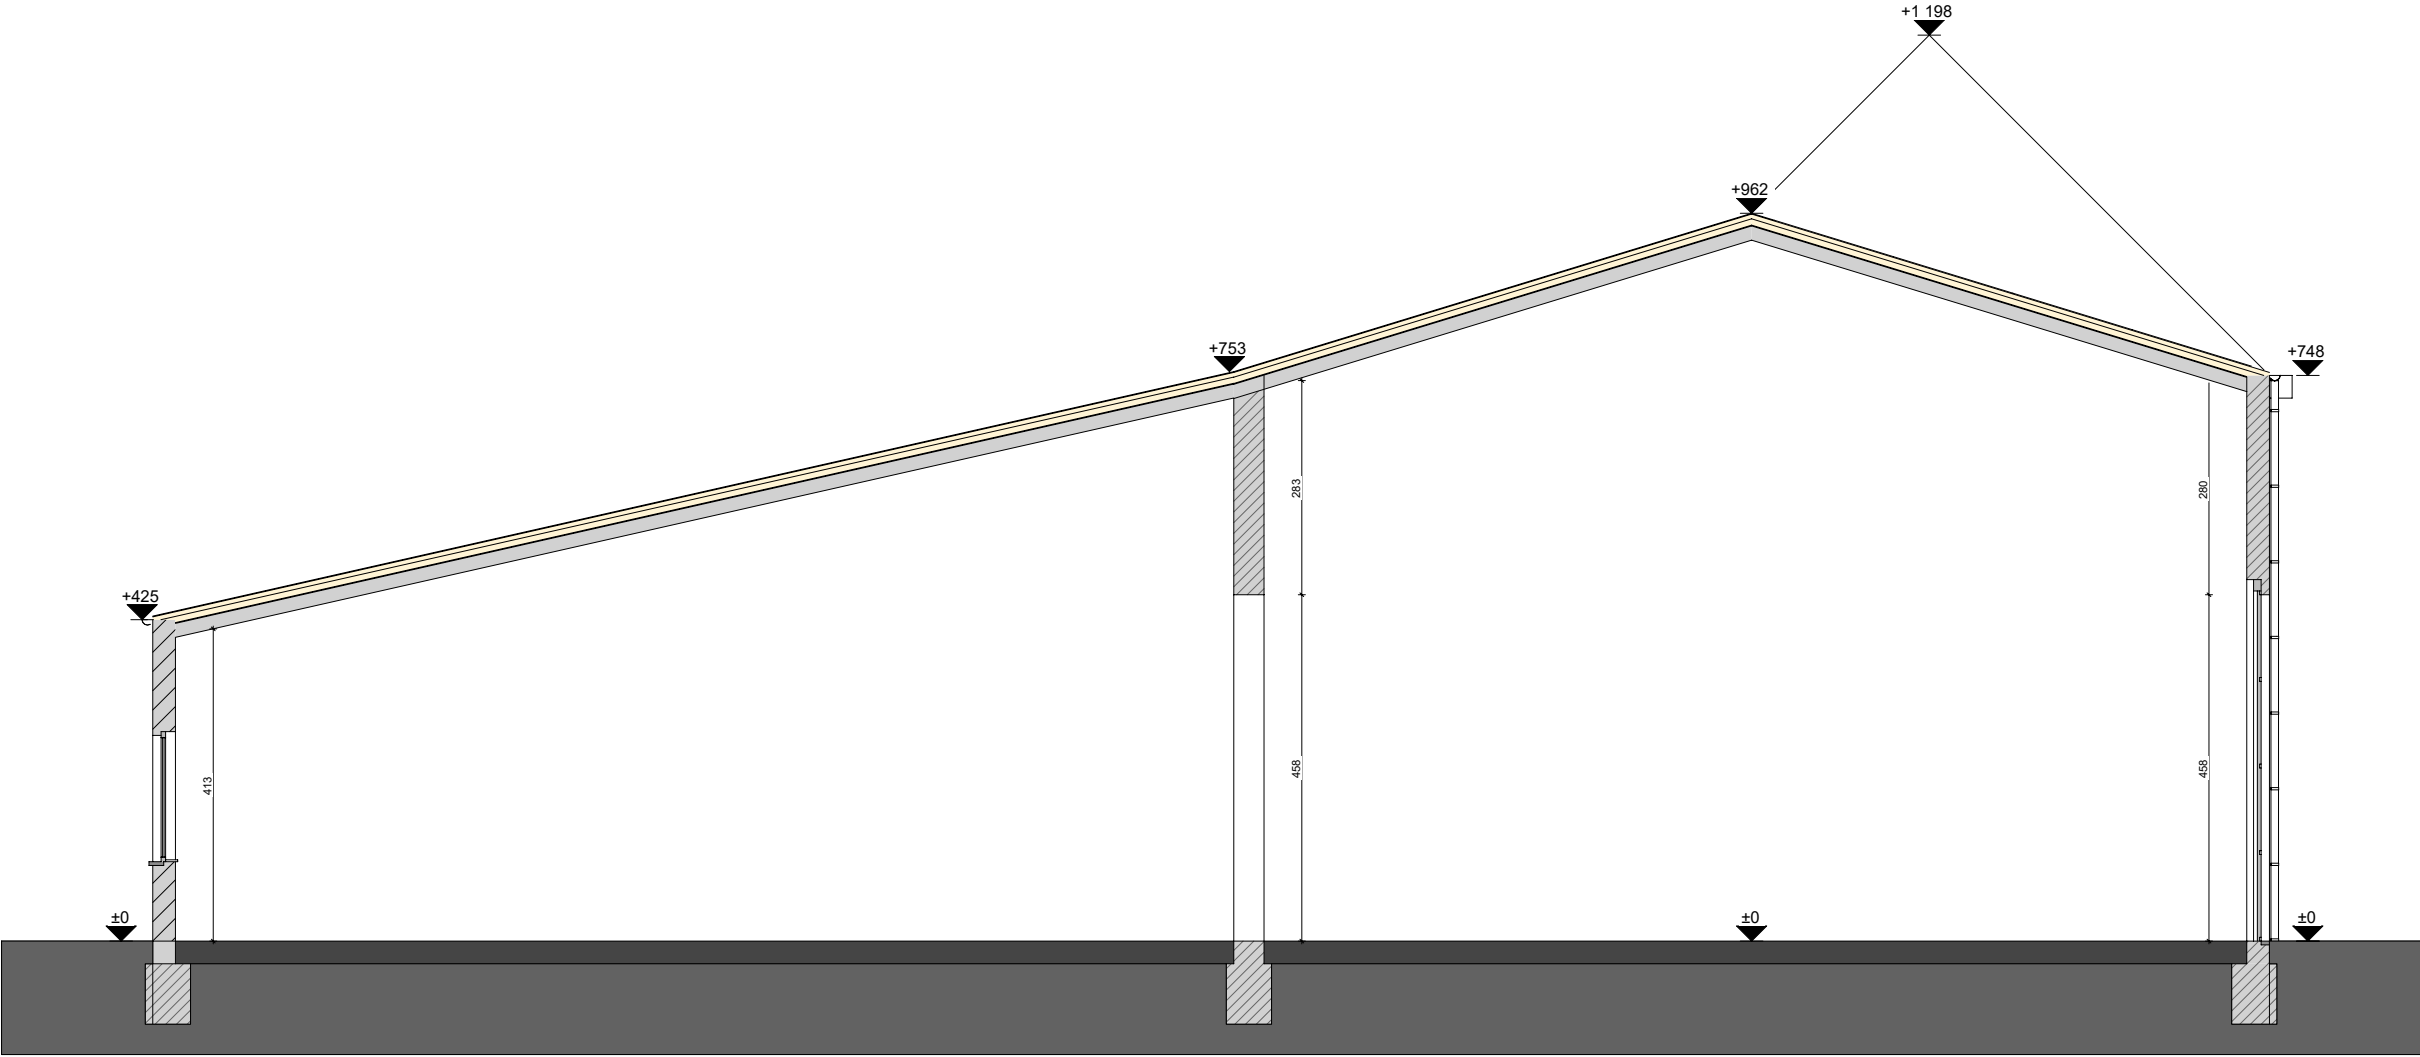

DOORSNEDE 1-1
1:100



ing. architect	BONTE PREBEN
Project	Renoveren van Atelier
Layoutnummer:	01
Layoutnaam:	DOORSNEDE A-A
renovatiestatus:	VERGUNDE TOESTAND
Schaal:	1:100
Opdrachtgever:	Laurus BV
	Herderstraat 28 bus 001 - 9870 Olsene