


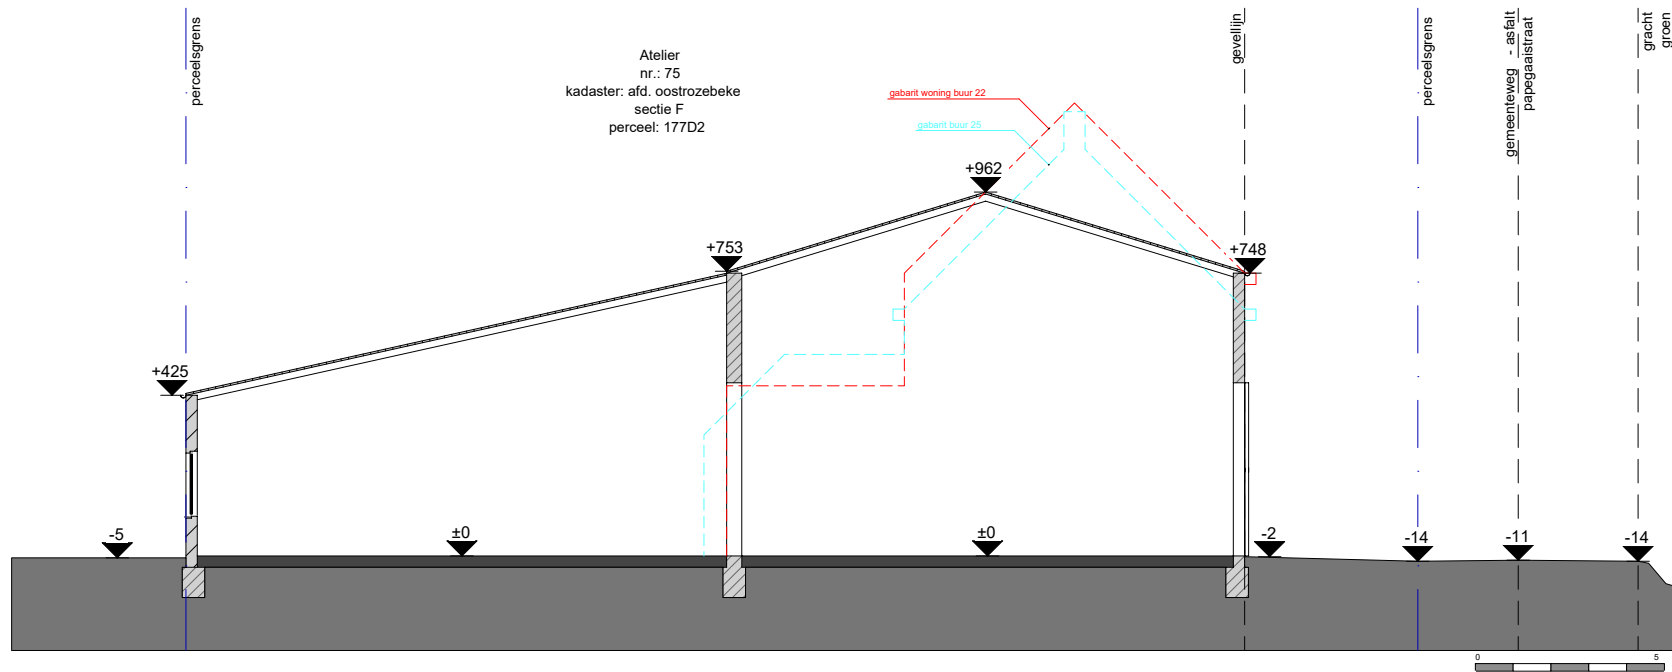

TERREINPROFIEL A-A
1:200

ing. architect

BONTE PREBEN

Project

Renoveren van Atelier

Layoutnummer:

02

Layoutnaam:

TERREINPROFIEL

renovatiestatus:

BESTAANDE TOESTAND

Schaal:

1:200

Opdrachtgever:

Laurus BV

Herderstraat 28 bus 001 - 9870 Olsene