


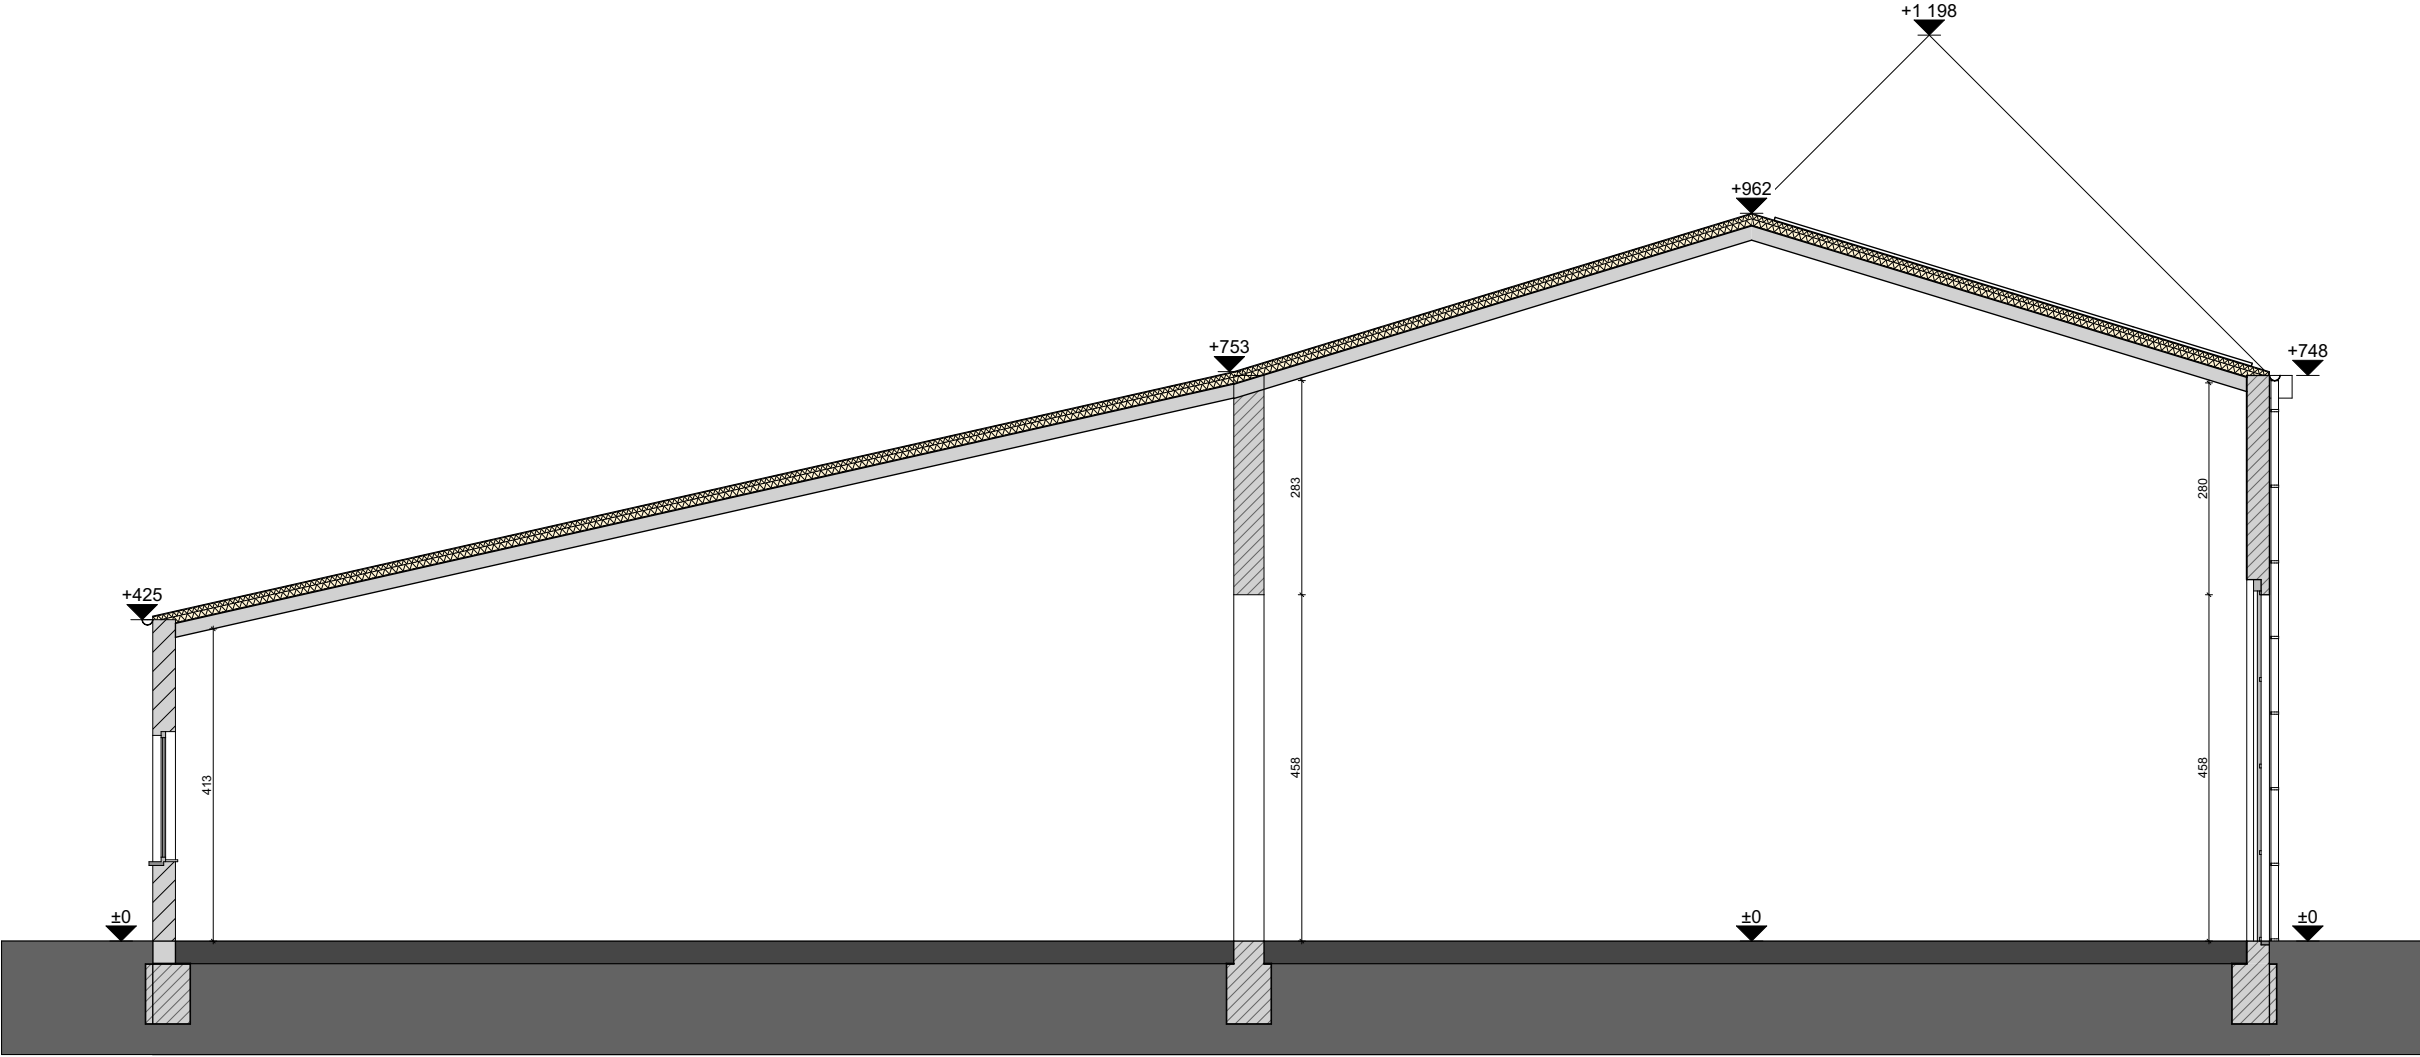

DOORSNEDE 1-1  
1:100



|                  |                                       |
|------------------|---------------------------------------|
| ing. architect   | <b>BONTE PREBEN</b>                   |
| Project          | <b>Renoveren van Atelier</b>          |
| Layoutnummer:    | <b>01</b>                             |
| Layoutnaam:      | <b>DOORSNEDE A-A</b>                  |
| renovatiestatus: | <b>NIEUWE TOESTAND</b>                |
| Schaal:          | <b>1:100</b>                          |
| Opdrachtgever:   | <b>Laurus BV</b>                      |
|                  | Herderstraat 28 bus 001 - 9870 Olsene |