


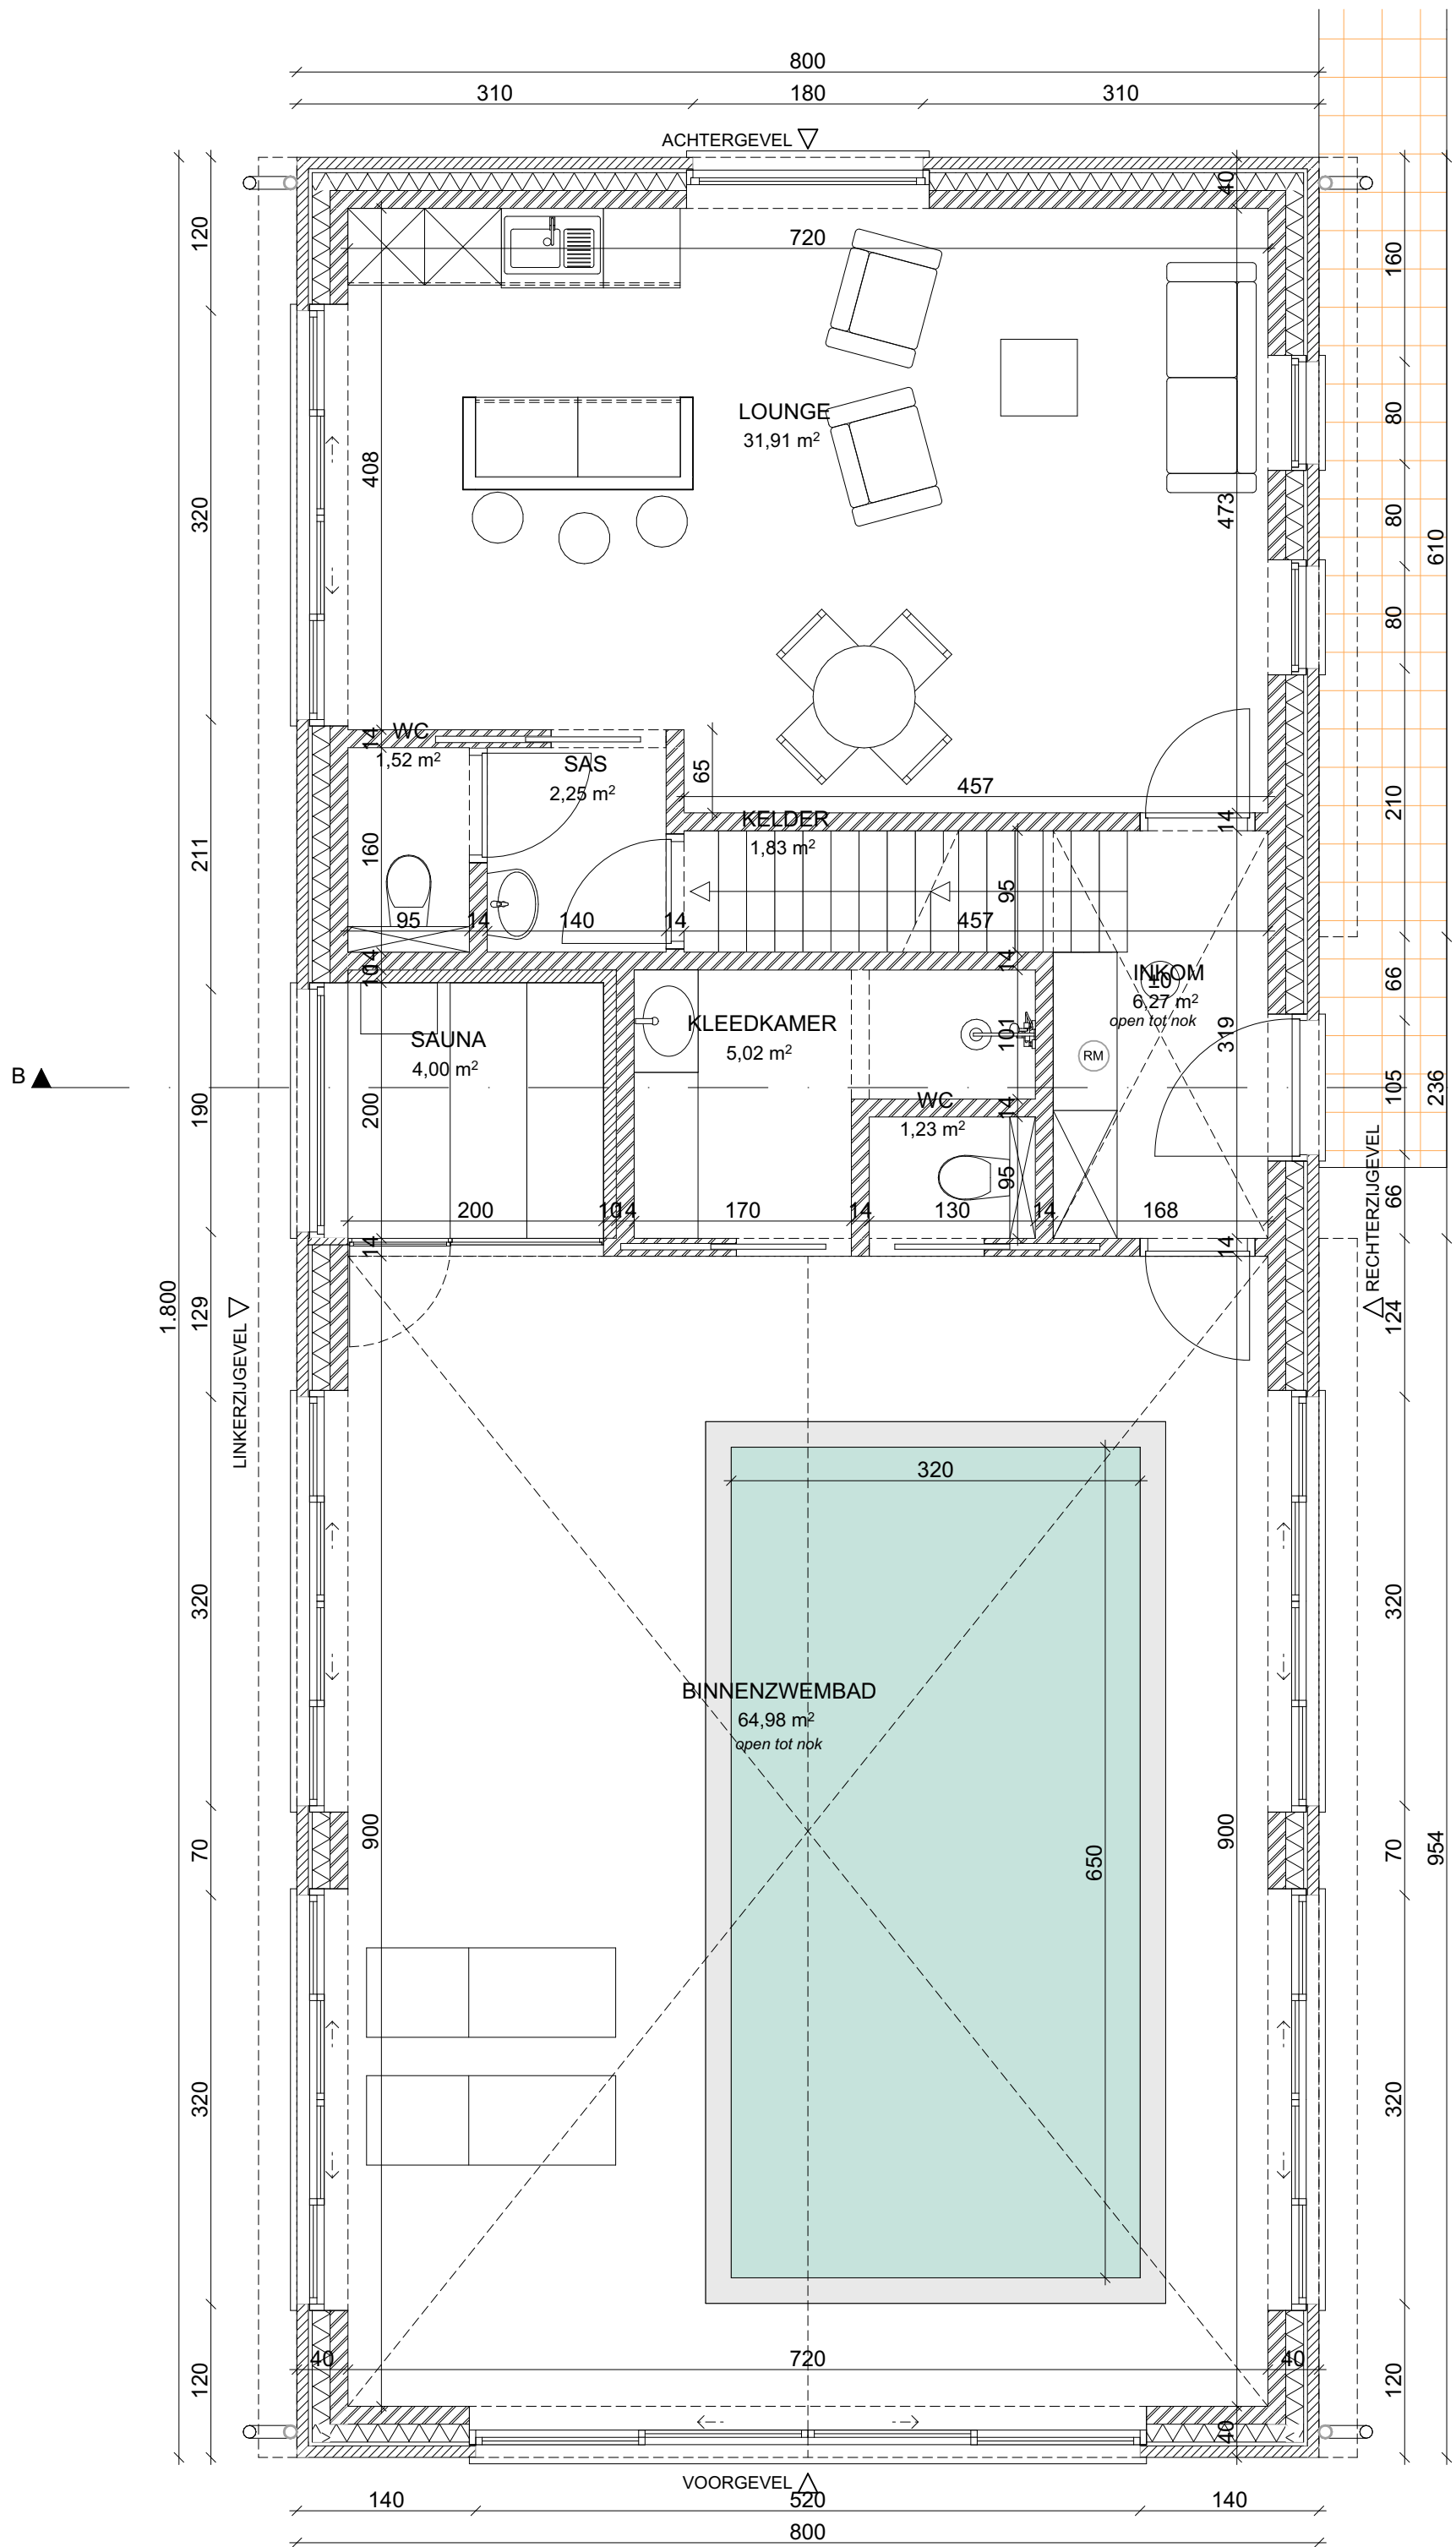

GELIJKVLOERS NIEUWE TOESTAND

BOUWHEER : Vanyzere - Vergote Luc en Christine

BOUWPLAATS : Ingelmunstersteenweg 2 - 8780, Oostrozebeke

DATUM : 10/01/2025

SCHAAL : 1:50