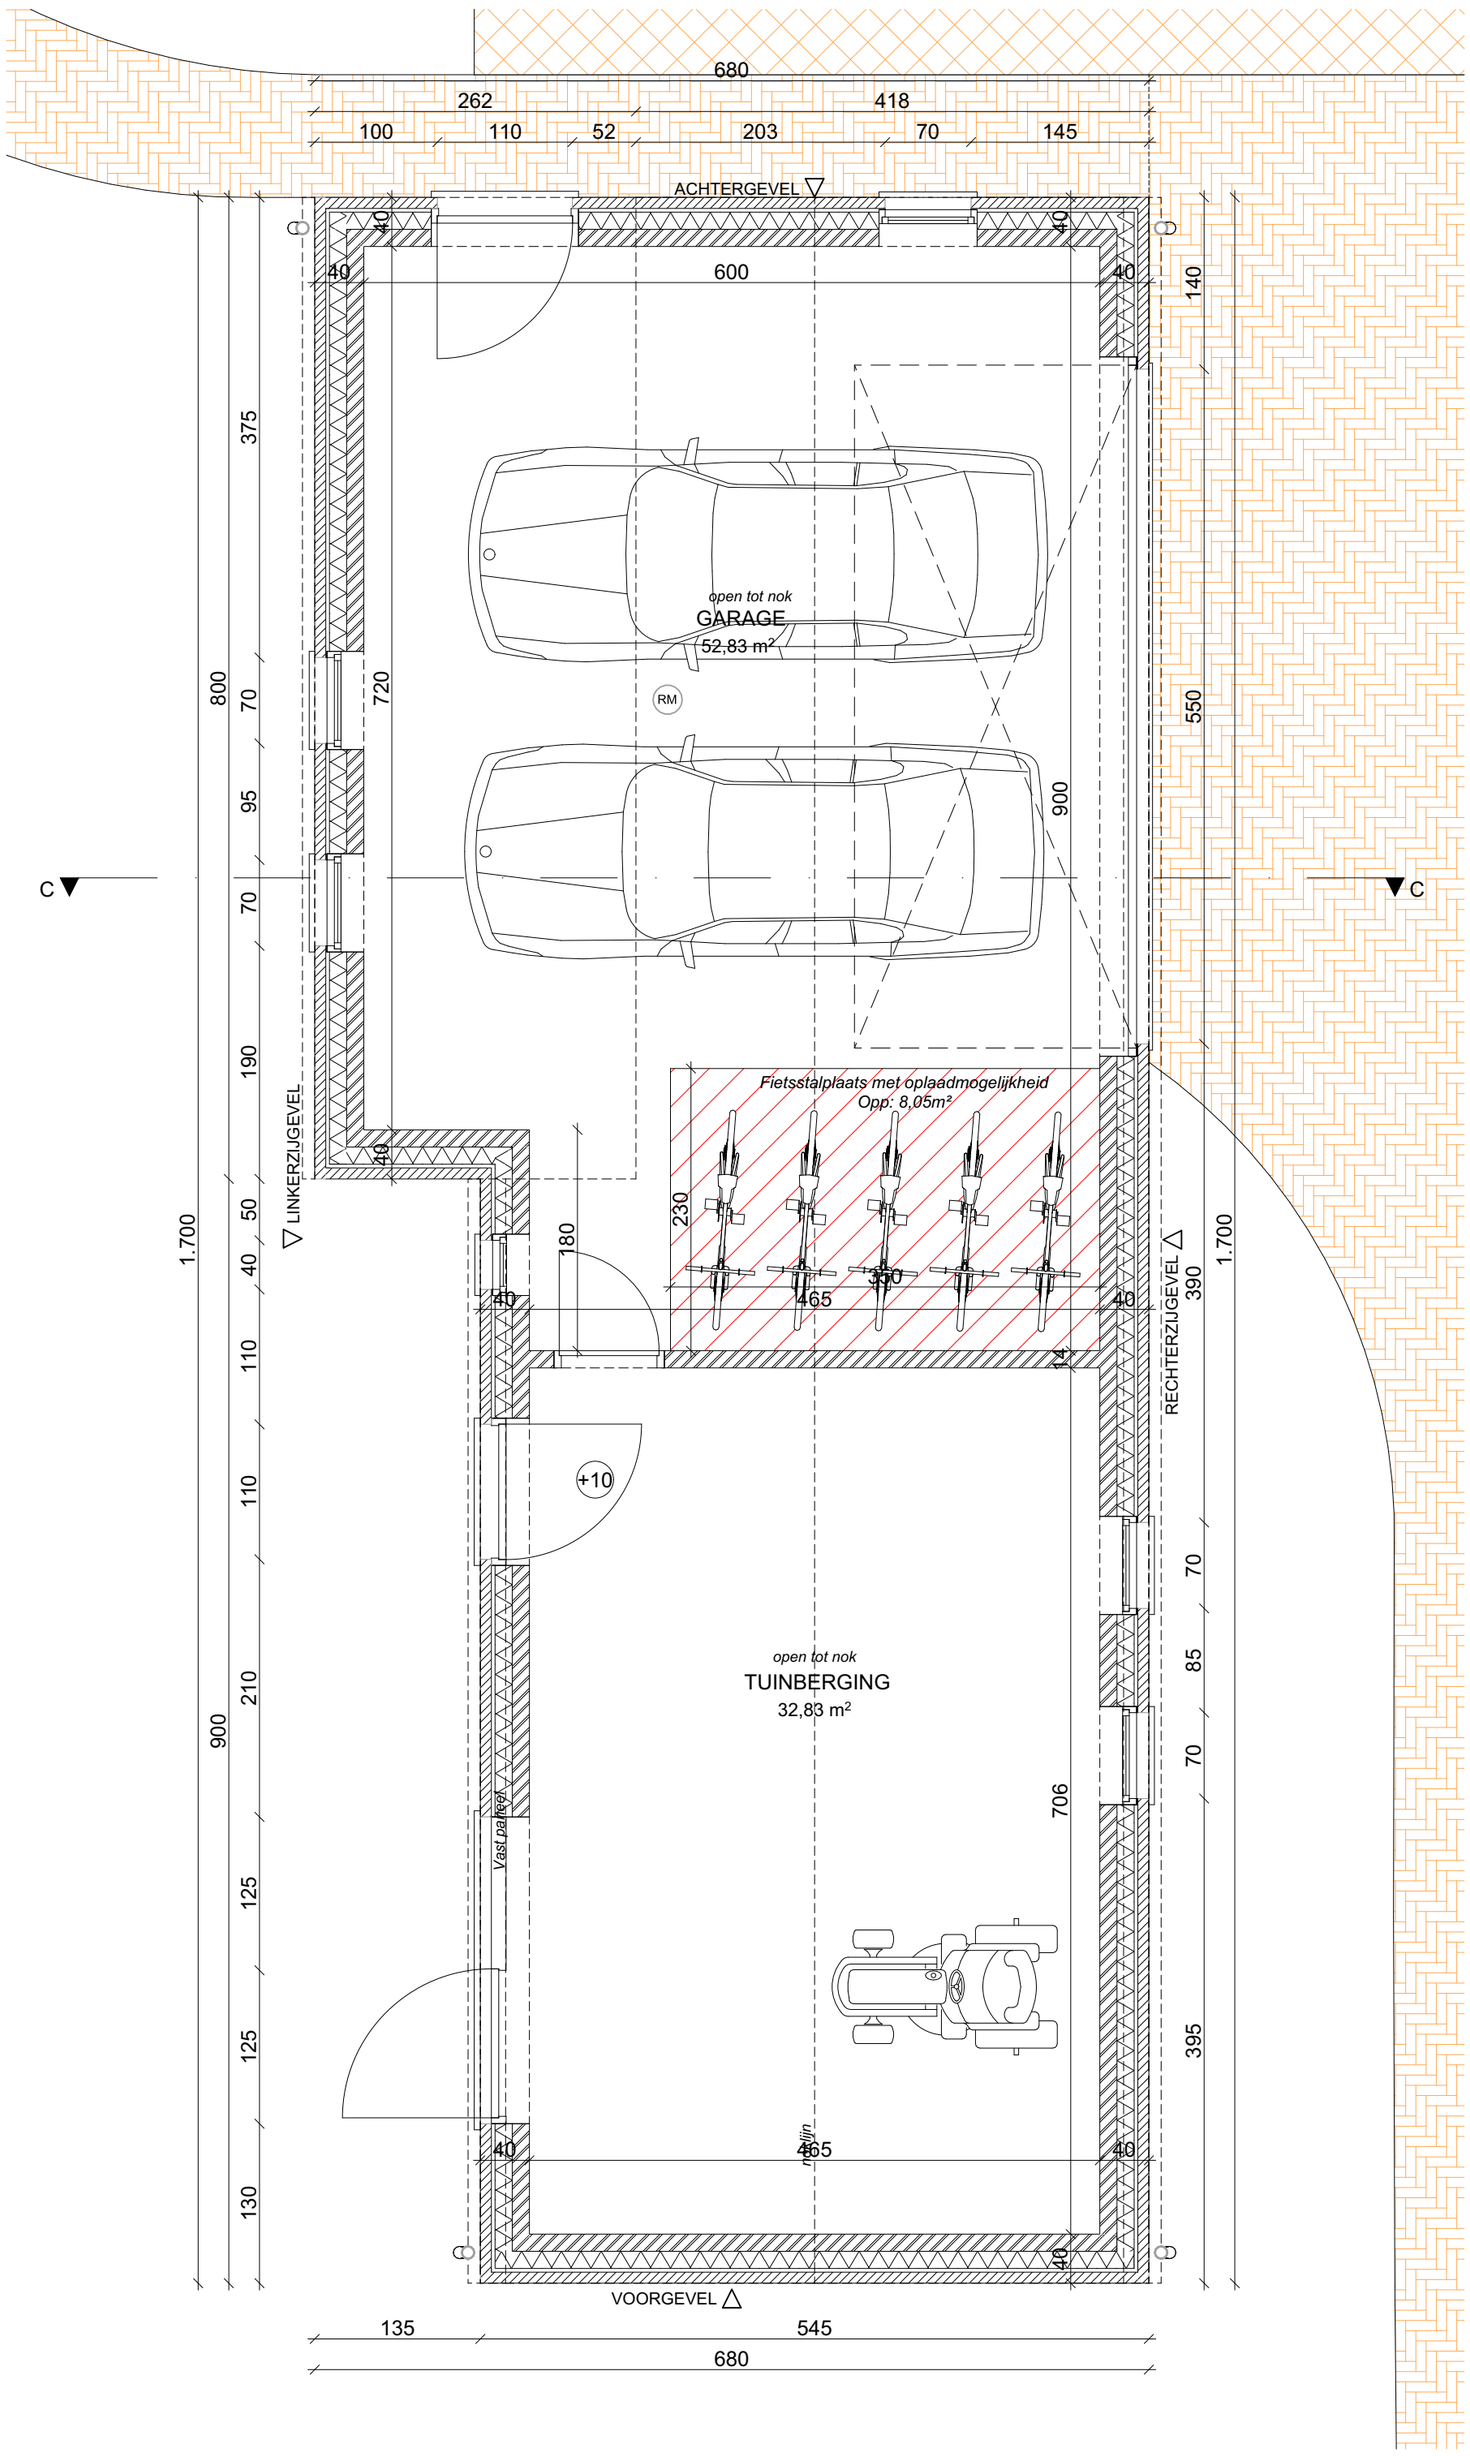

AKRO NOVA
BV
ARCHITECTUUR | RUIMTELIJKE ORDENING | MILIEUADVIES
ABDIJSTRAAT 81, 9700 OUDENAARDE • T 055 302 333 • INFO@AKRONOVA.BE
BRUGSTRAAT 11, 9880 AALTER • T 09 374 40 97 • ADMINISTRATIE@AKRONOVA.BE
WWW.AKRONOVA.BE

GELIJKVLOERS NIEUWE TOESTAND

SCHAAL : 1:50

BOUWHEER : Vanyzere - Vergote Luc en Christine

BOUWPLAATS : Ingelmunstersteenweg 2 - 8780, Oostrozebeke

DATUM : 17/01/2025

A2 P