


INFILTRATIEVOORZIENING			
Oppervlakte te infiltreren	= 333,77	m ²	
Infiltratieoppervlakte	= 333,77	/	
	12,5		
	= 26,7016	m ²	
Infiltratievolume	= 333,77	x 33	
	= 11,01441	m ³	

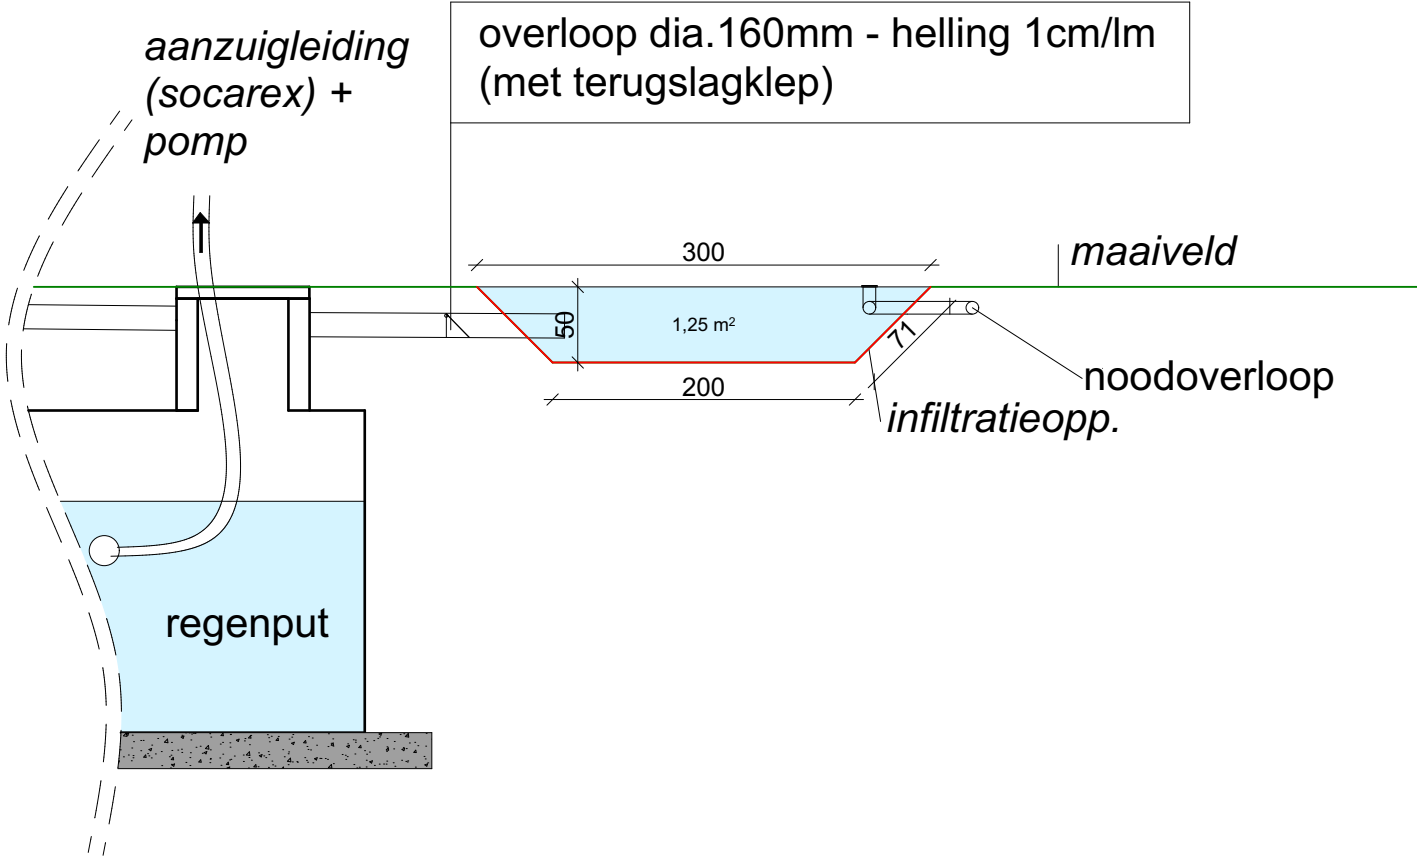

INFILTRATIEVOORZIENING = WADI (50cm diep)			
Infiltratieoppervlakte	= a x (2 x b + 2 x c) + b x c	0,5	h = diepte wadi
	= 14,91 + 17	0,71	a = lengte schuine zijde
	= 31,91 m ²	8,5	b = lengte lange zijde
		2	c = lengte korte zijde
		9	d = b + h
Infiltratievolume	= opp. A x d	1,25	opp. A = oppervlakte doorsnede
	= 1,25 x 9		
	= 11,25 m ³		

DRAINAGEKLASSES

SCHAAL : 1:50

BOUWHEER : Vanyzere - Vergote Luc en Christine

BOUWPLAATS : Ingelmunstersteenweg 2 - 8780, Oostrozebeke

DATUM : 10/01/2025

A3 L