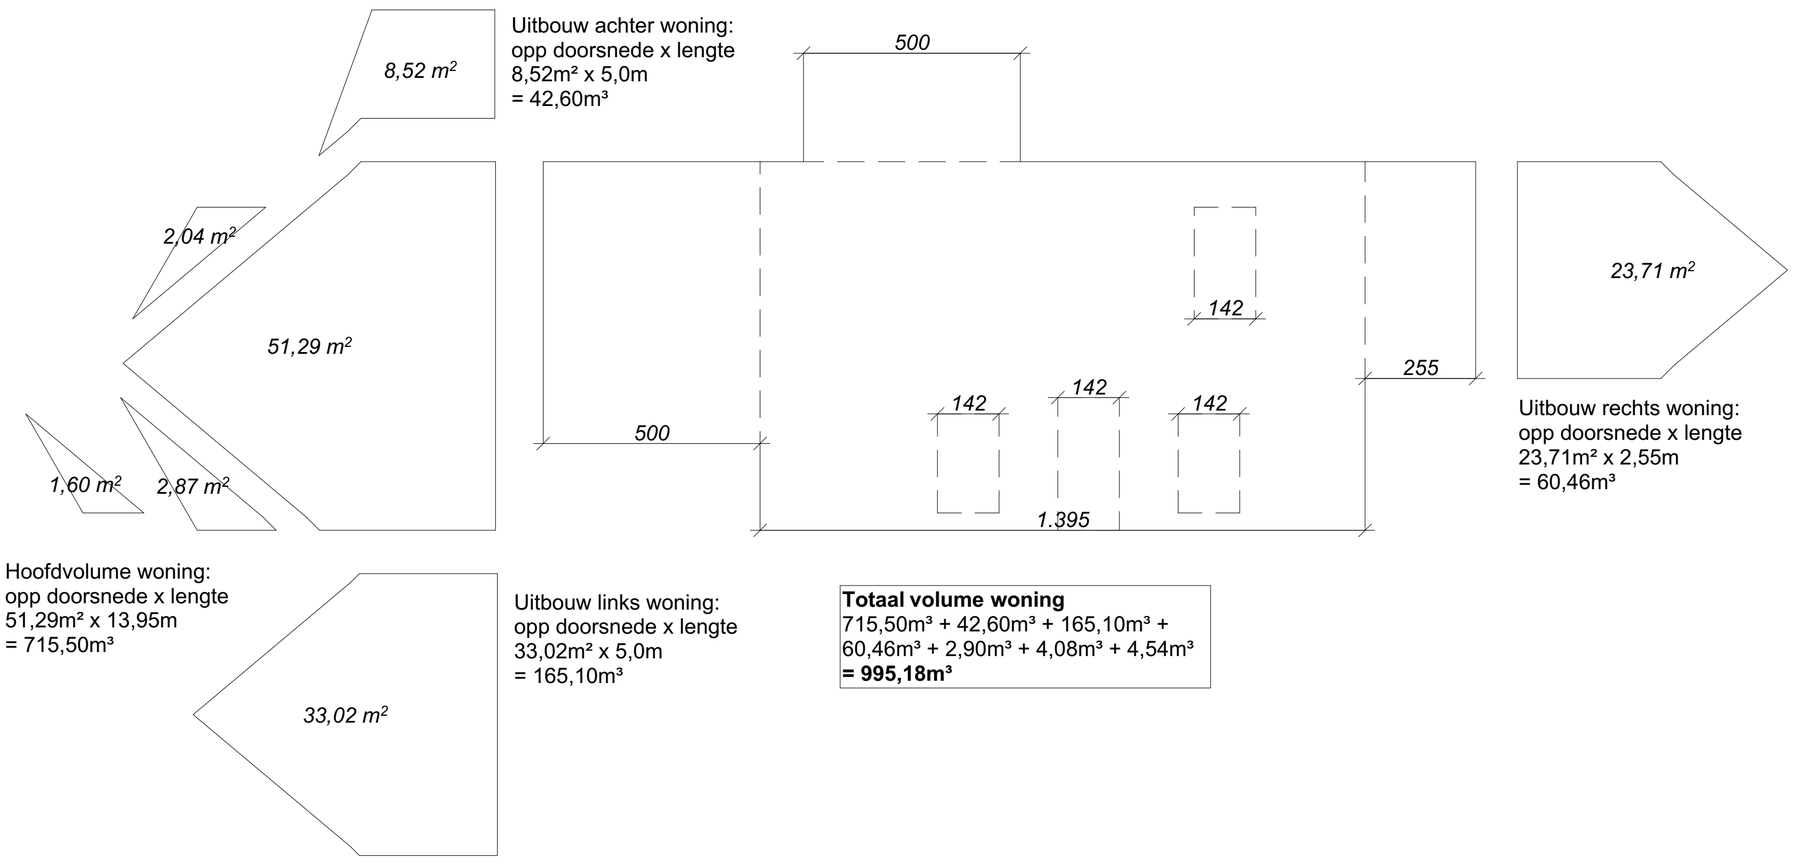

Uitbouw achter woning:
opp doorsnede x lengte
8,52m² x 5,0m
= 42,60m³

Kapel woning:
opp doorsnede x lengte
2,04m² x 1,42m
= 2,90m³

Kapel woning:
opp doorsnede x lengte
2,87m² x 1,42m
= 4,08m³

Kapel woning:
opp doorsnede x lengte
1,60m² x 1,42m x 2
= 2,27m³ x 2
= 4,54m³

Uitbouw rechts woning:
opp doorsnede x lengte
23,71m² x 2,55m
= 60,46m³

Hoofdvolume woning:
opp doorsnede x lengte
51,29m² x 13,95m
= 715,50m³

Uitbouw links woning:
opp doorsnede x lengte
33,02m² x 5,0m
= 165,10m³

Totaal volume woning
715,50m³ + 42,60m³ + 165,10m³ +
60,46m³ + 2,90m³ + 4,08m³ + 4,54m³
= 995,18m³

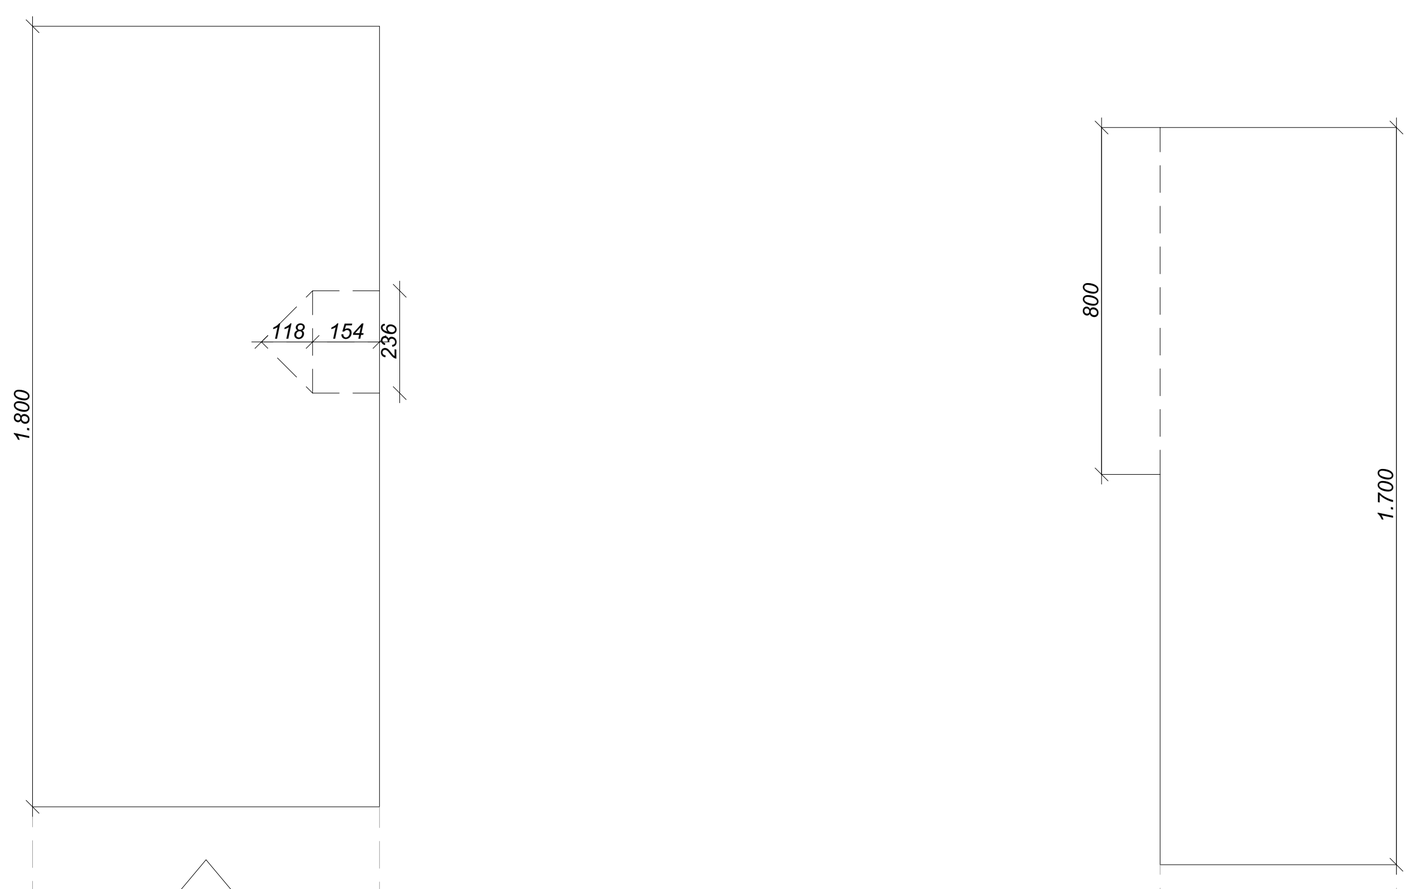

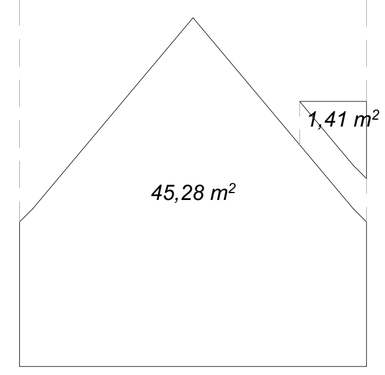

Dakkappel:
opp doorsnede x lengte
1,41m² x 2,36m
= 3,33m³

Hoofdvolume bijgebouw 2:
opp doorsnede x lengte
45,28m² x 18,0m
= 815,04m³

Uitbouw zijgevel bijgebouw 1:
opp doorsnede x lengte
4,59m² x 8,0m
= 36,72m³

Hoofdvolume bijgebouw 1:
opp doorsnede x lengte
23,54m² x 17,0m
= 400,18m³

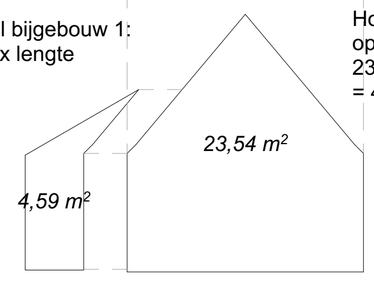

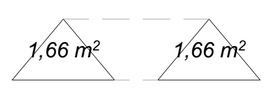

Dakkappel dak:
opp doorsnede x lengte
1,66m² x 1,54m
= 2,56m³

Verbinding daken:
opp doorsnede x hoogte / 3
1,66m² x 1,18m / 3
= 0,65m³

Totaal volume woningbijgebouw 2
815,04m³ + 3,33m³ + 2,56m³ + 0,65m³
=821,56m³

Totaal volume woningbijgebouw 1
400,18m³ + 36,72m³
=436,88m³

AKRO NOVA BV
ARCHITECTUUR | RUIMTELIJKE ORDENING | MILIEUADVIES
ABDIJSTRAAT 81, 9700 OUDENAARDE • T 055 302 333 • INFO@AKRONOVA.BE
BRUGSTRAAT 11, 9880 AALTER • T 09 374 40 97 • ADMINISTRATIE@AKRONOVA.BE
WWW.AKRONOVA.BE

VOLUMEBEREKENING SCHAAL : 1:100

BOUWHEER : Vanyzere - Vergote Luc en Christine

BOUWPLAATS : Ingelmunstersteenweg 2 - 8780, Oostrozebeke

DATUM : 15/01/2025 A1 P