


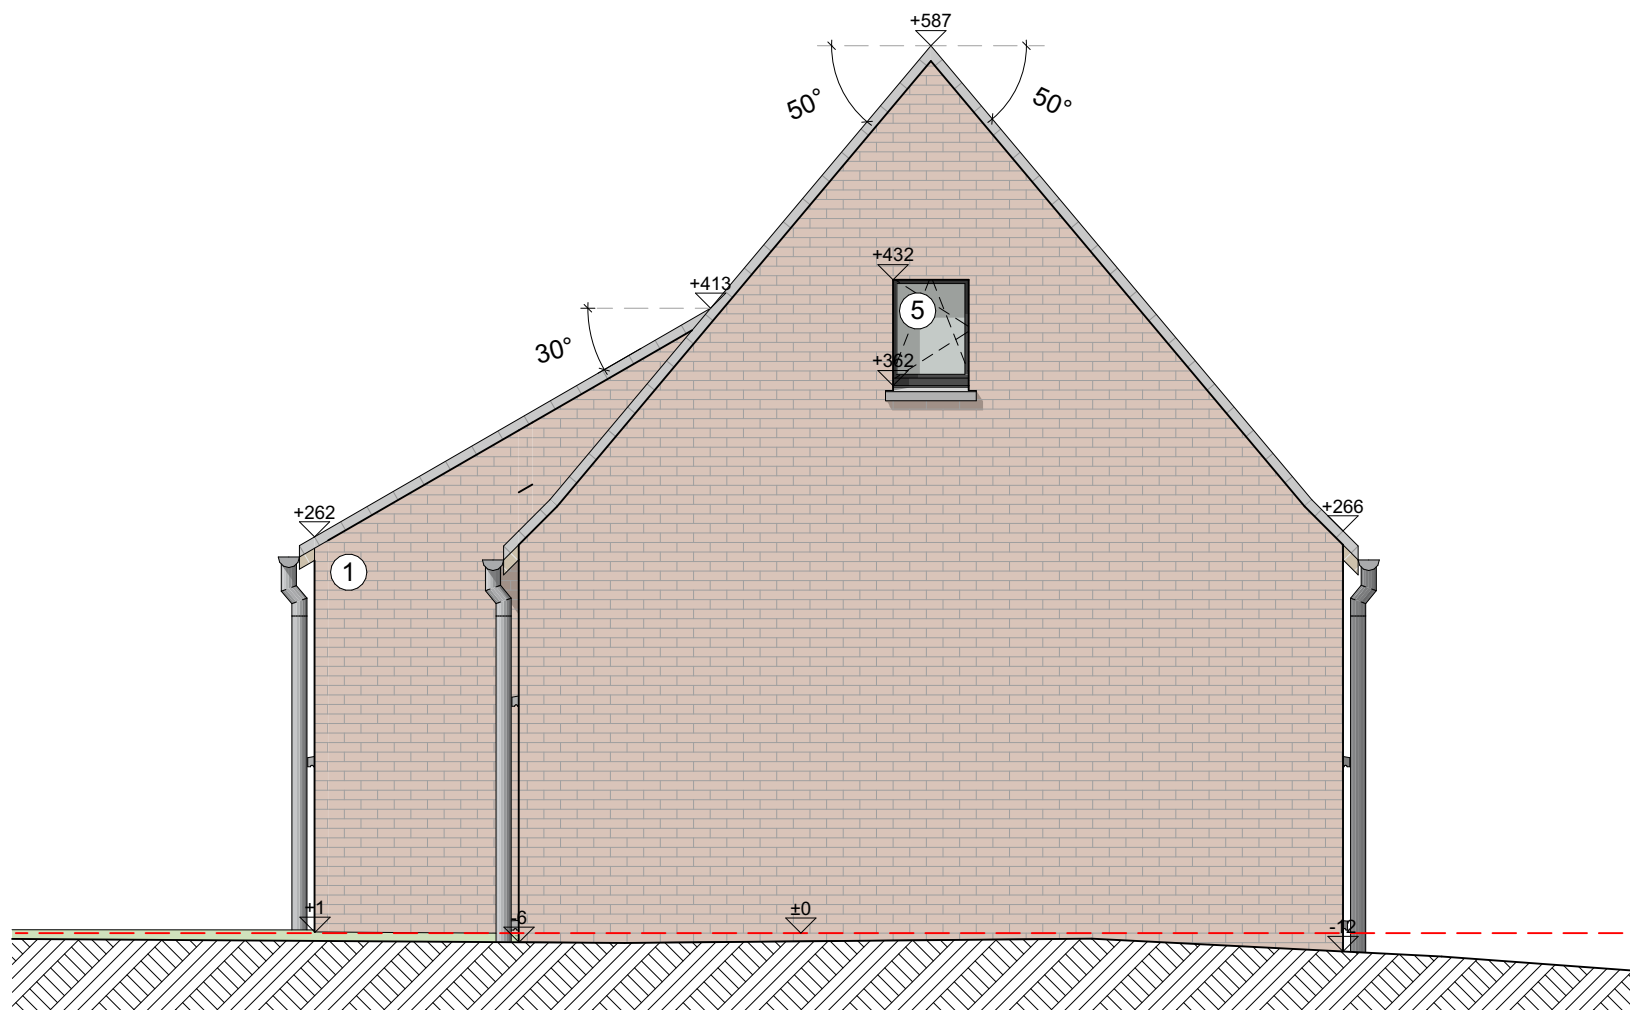

WONINGBIJGEBOUW 1 VOORGEVEL

SCHAAL : 1:50

BOUWHEER : Vanyzere - Vergote Luc en Christine

BOUWPLAATS : Ingelmunstersteenweg 2 - 8780, Oostrozebeke

DATUM : 10/01/2025

A4 L