



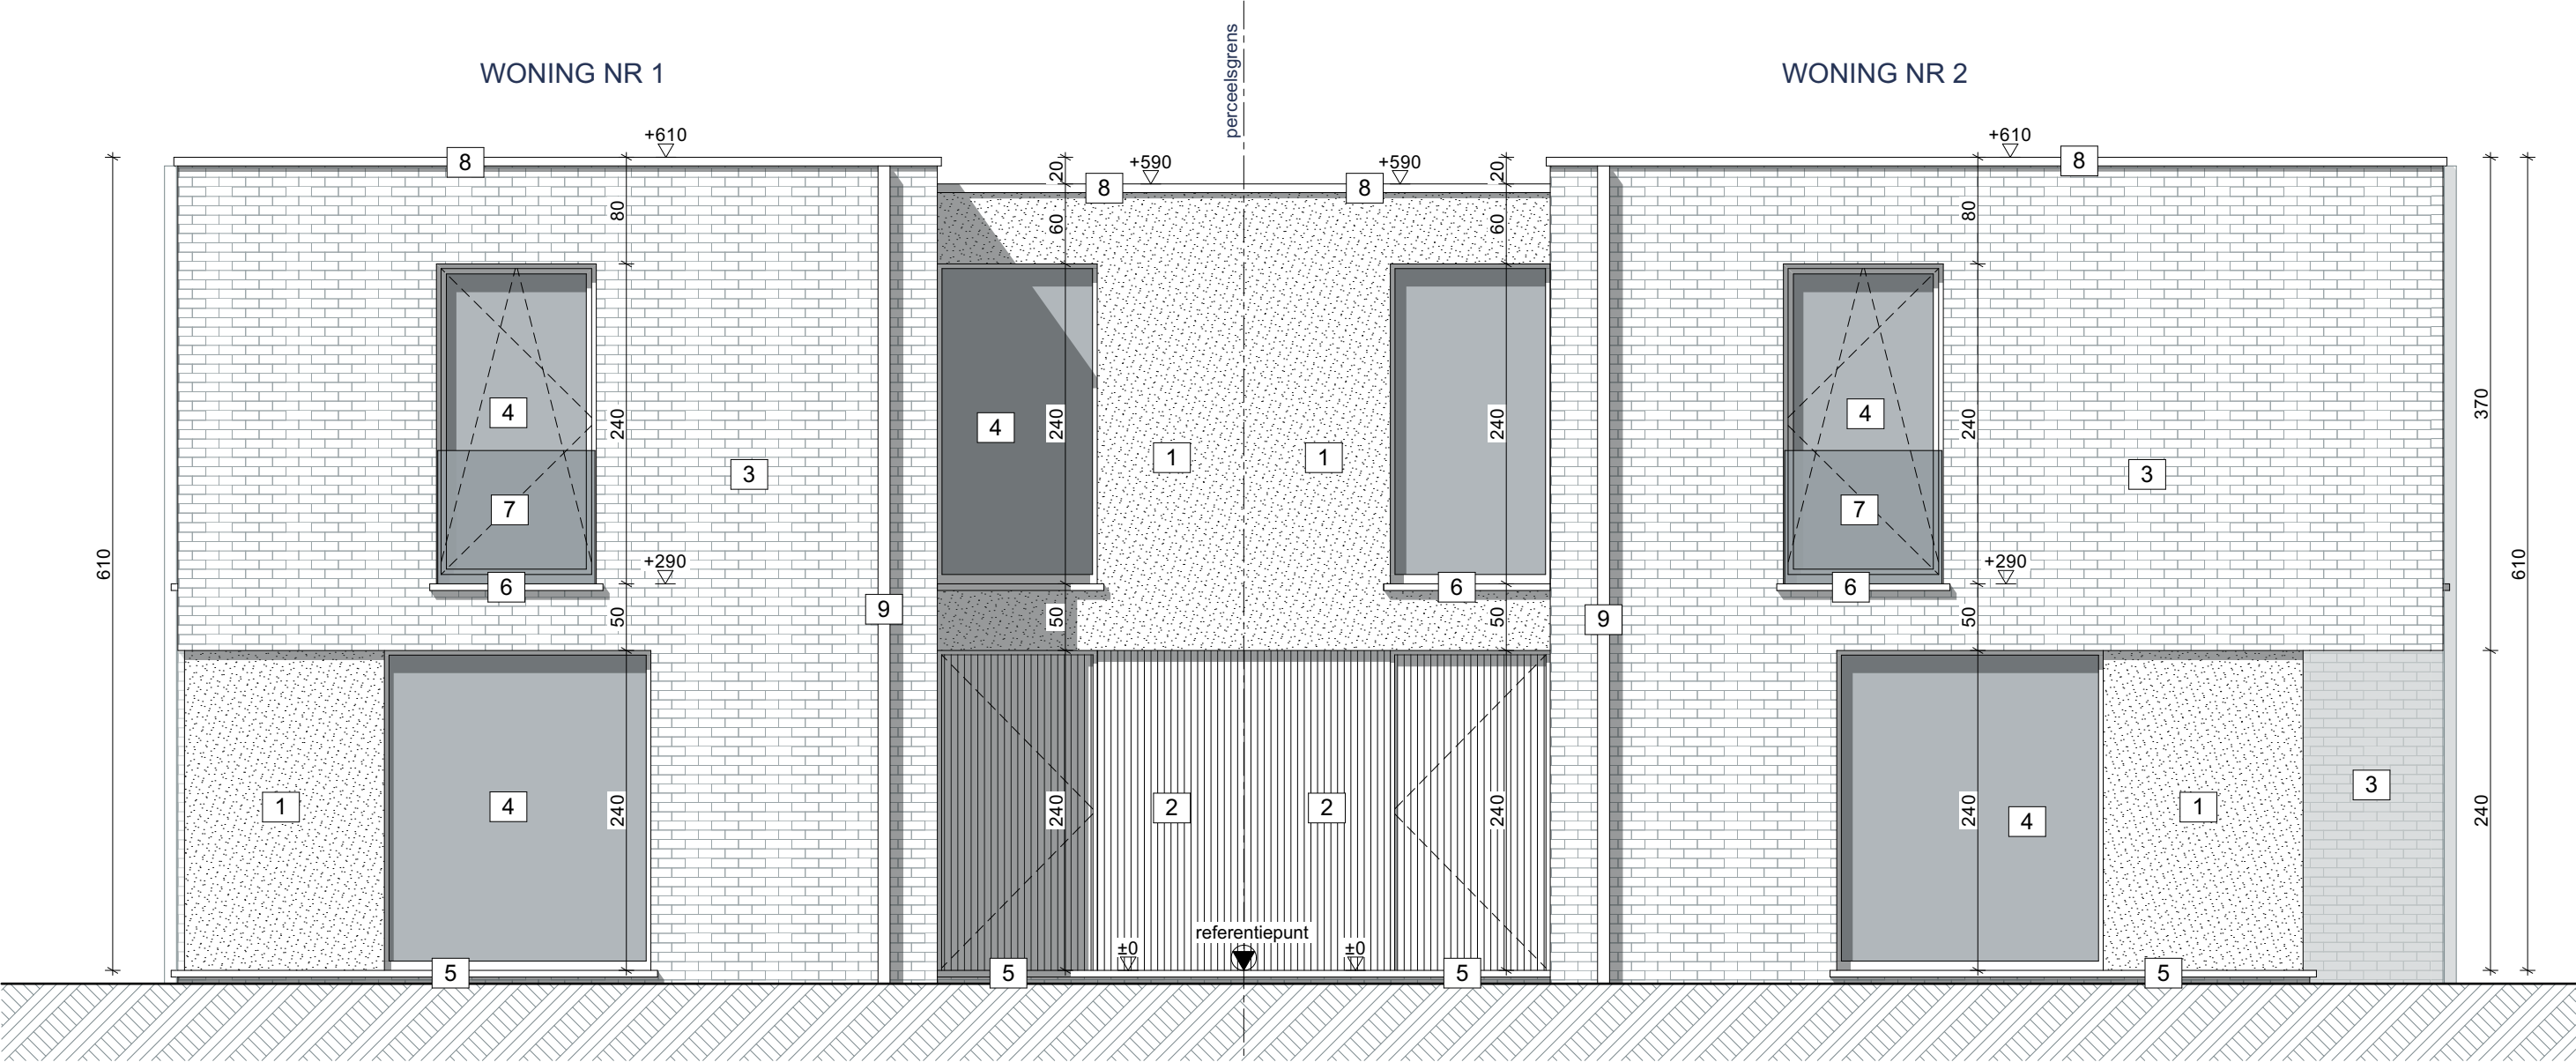

VOORGEVEL (vergunde toestand)

1:50

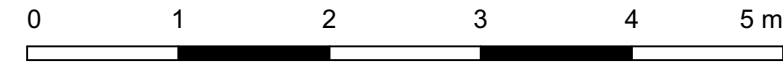

B10 ARCHITECTUUR		
TITEL PROJECT:	Wijzigen van een bestaande vergunning	STEDENBOUWKUNDIGE AANVRAAG
BOUWHEER:	J3CA bv	DOSSIERNR: 2025-18
BOUWPLAATS:	Molstenstraat 41A en 41B 8780 Oostrozebeke	DATUM: 1/04/2025