



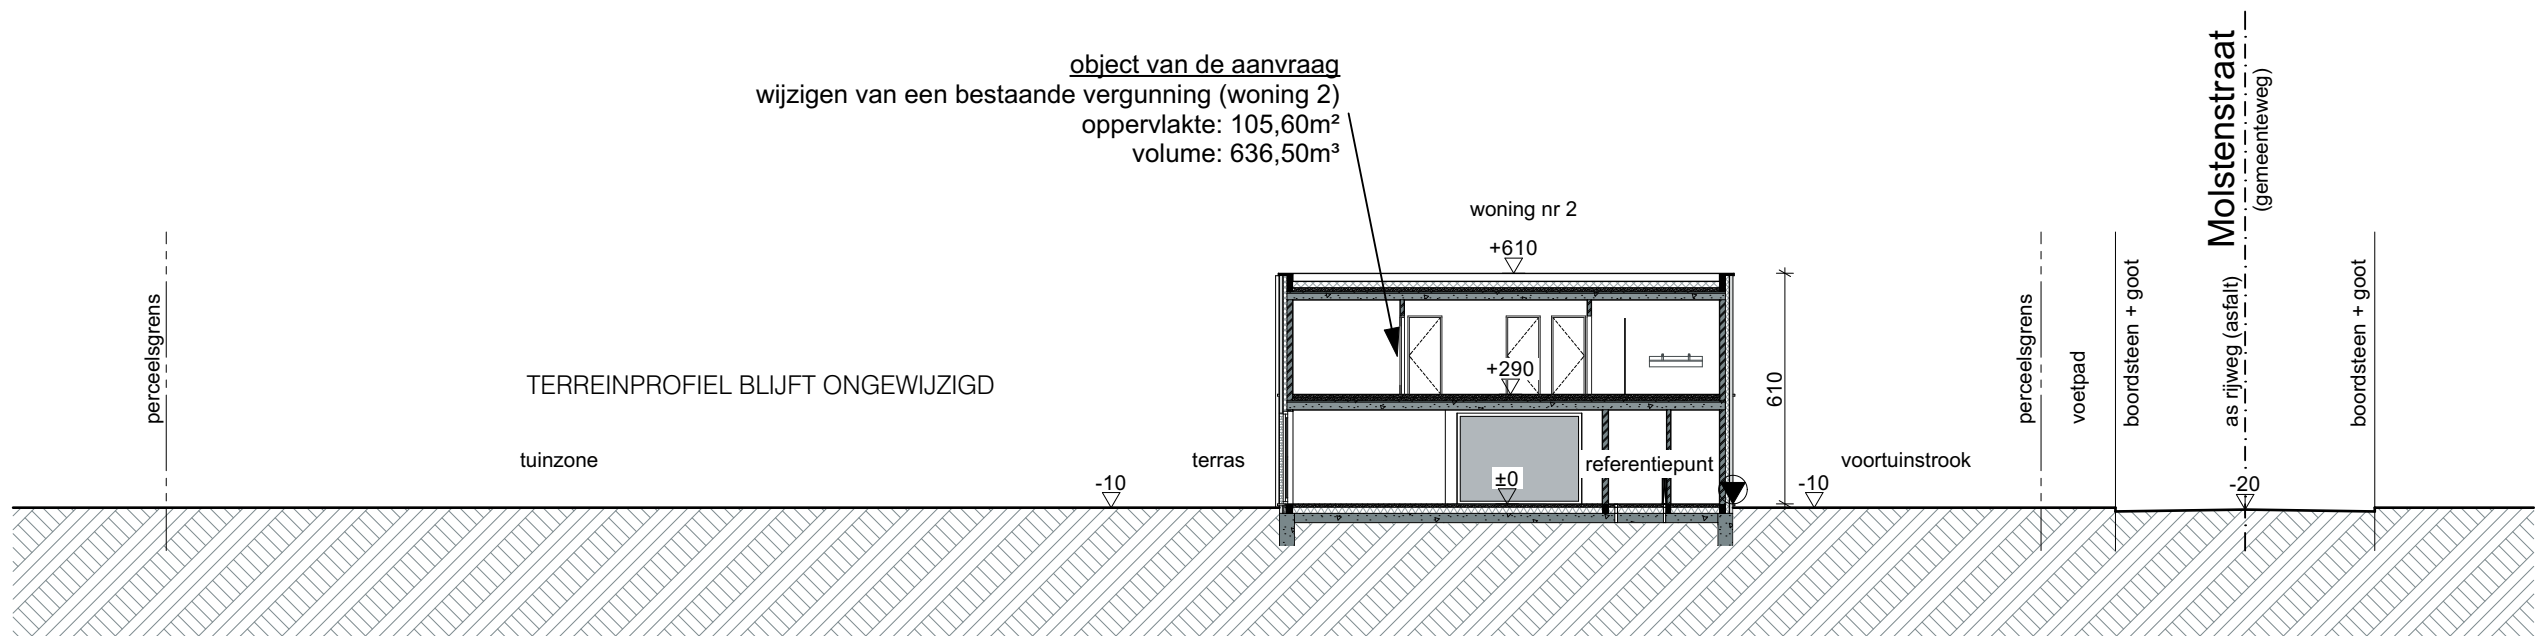

TERREINPROFIEL T2 (nieuwe toestand)

1:200

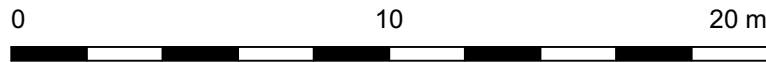

|   |                                               |                            |
|---|-----------------------------------------------|----------------------------|
| <br>  B10 ARCHITECTUUR |                                               |                            |
| TITEL PROJECT:                                                                                              | Wijzigen van een bestaande vergunning         | STEDENBOUWKUNDIGE AANVRAAG |
| BOUWHEER:                                                                                                   | J3CA bv                                       | DOSSIERNR: 2025-18         |
| BOUWPLAATS:                                                                                                 | Molstenstraat 41A en 41B<br>8780 Oostrozebeke | DATUM: 1/04/2025           |