


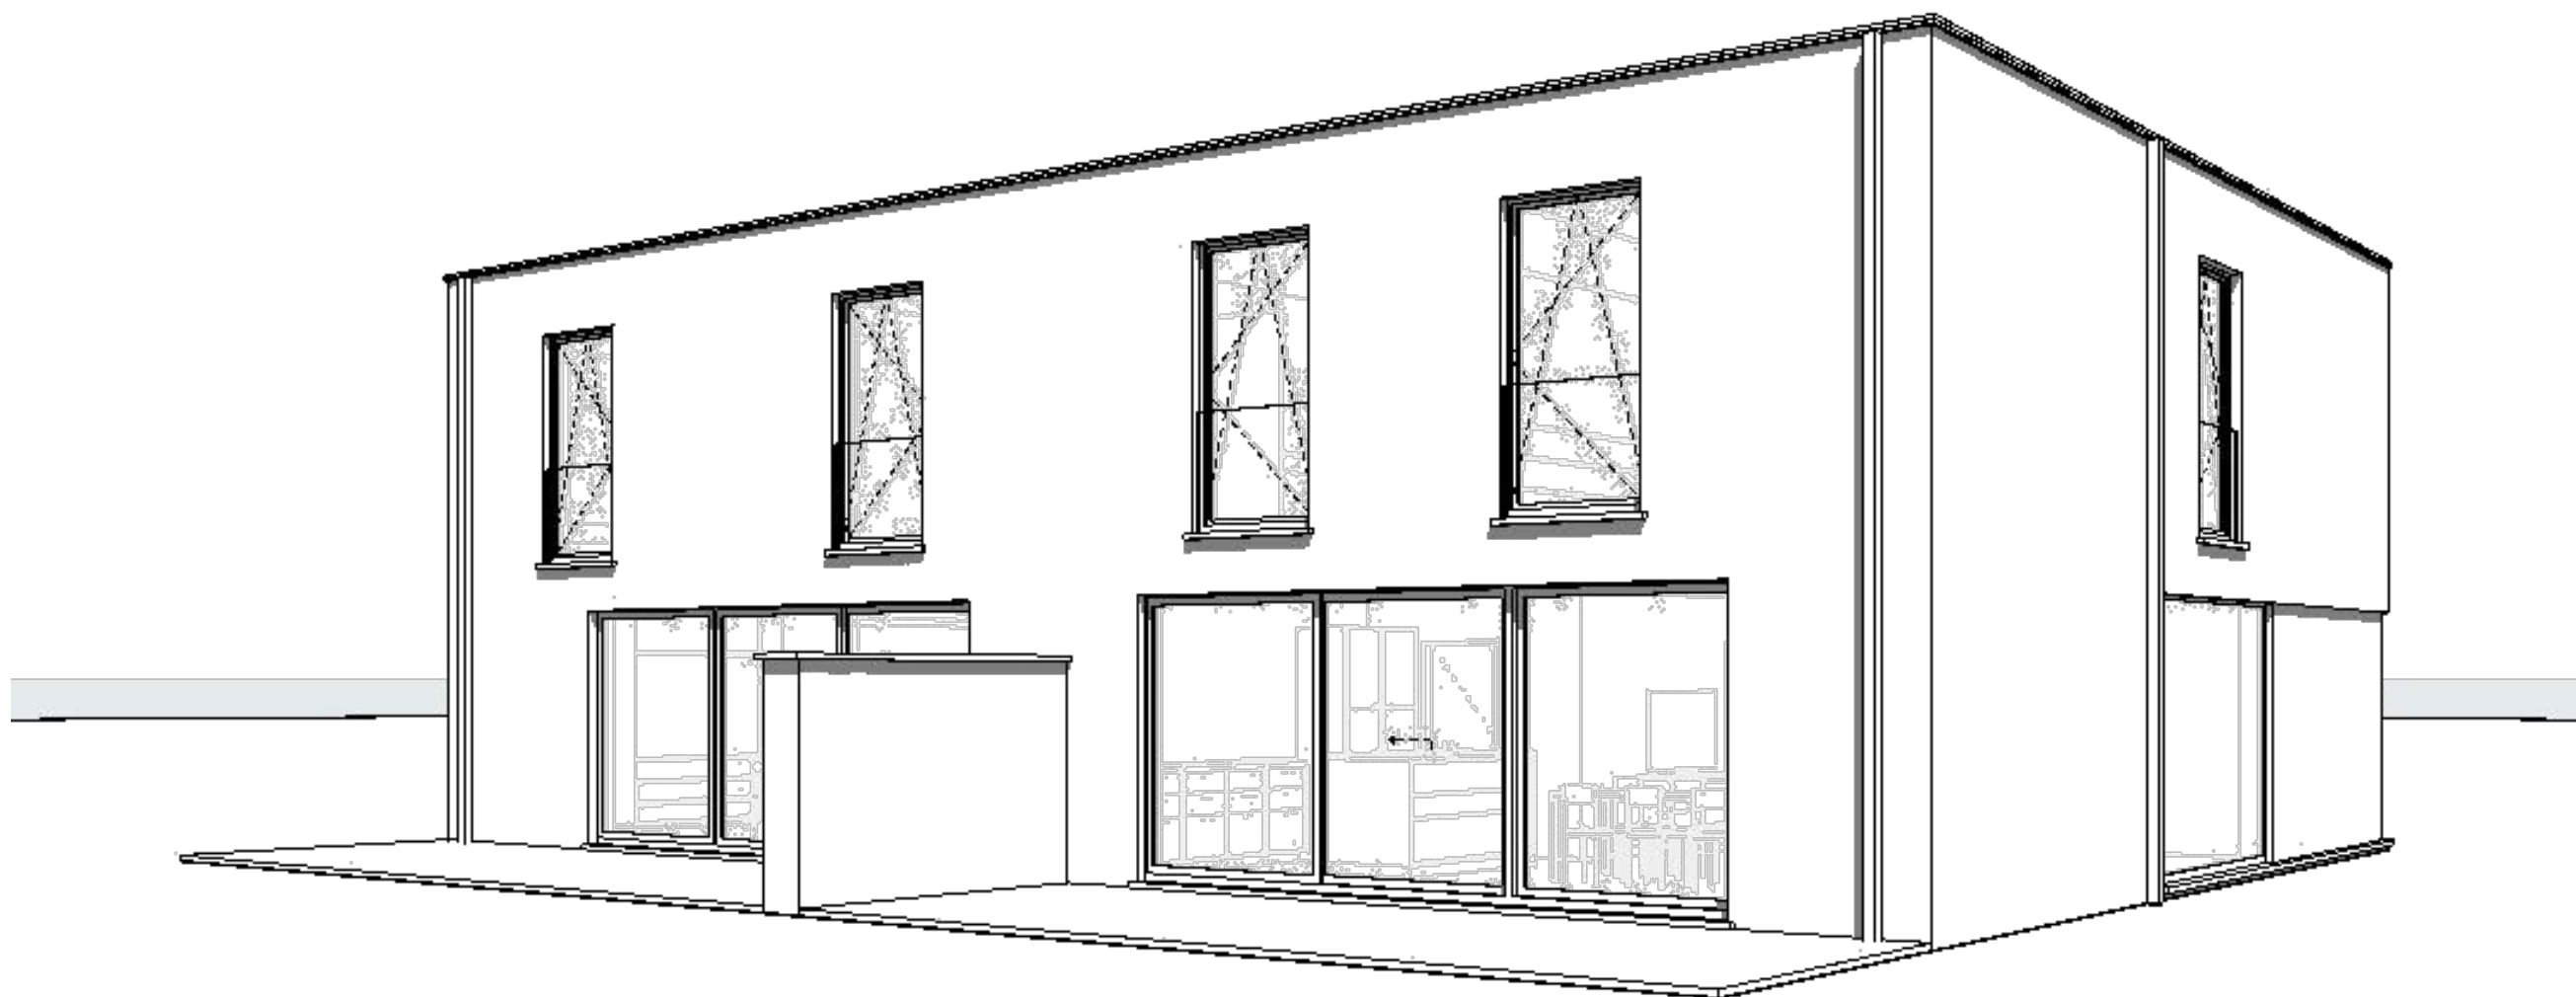

3D ACHTERGEVEL (vergunde toestand)



| B10 ARCHITECTUUR |

TITEL PROJECT: Wijzigen van een bestaande vergunning

BOUWHEER: J3CA bv

BOUWPLAATS: Molstenstraat 41A en 41B
8780 Oostrozebeke

STEDENBOUWKUNDIGE
AANVRAAG

DOSSIERNR: 2025-18

DATUM: 1/04/2025