


MATERIALEN:

- gevels:
 - hoofdvolume: betonpanelen
 - aanbouwen: rode bakstenen
- dakbedekking:
 - hoofdvolume: metaalplaten, grijs
 - aanbouwen: grijze golfplaten
- buitenschrijnwerk:
 - poort: aluminium, grijs
 - deuren: metaal, groen-grijs
 - ramen: hout

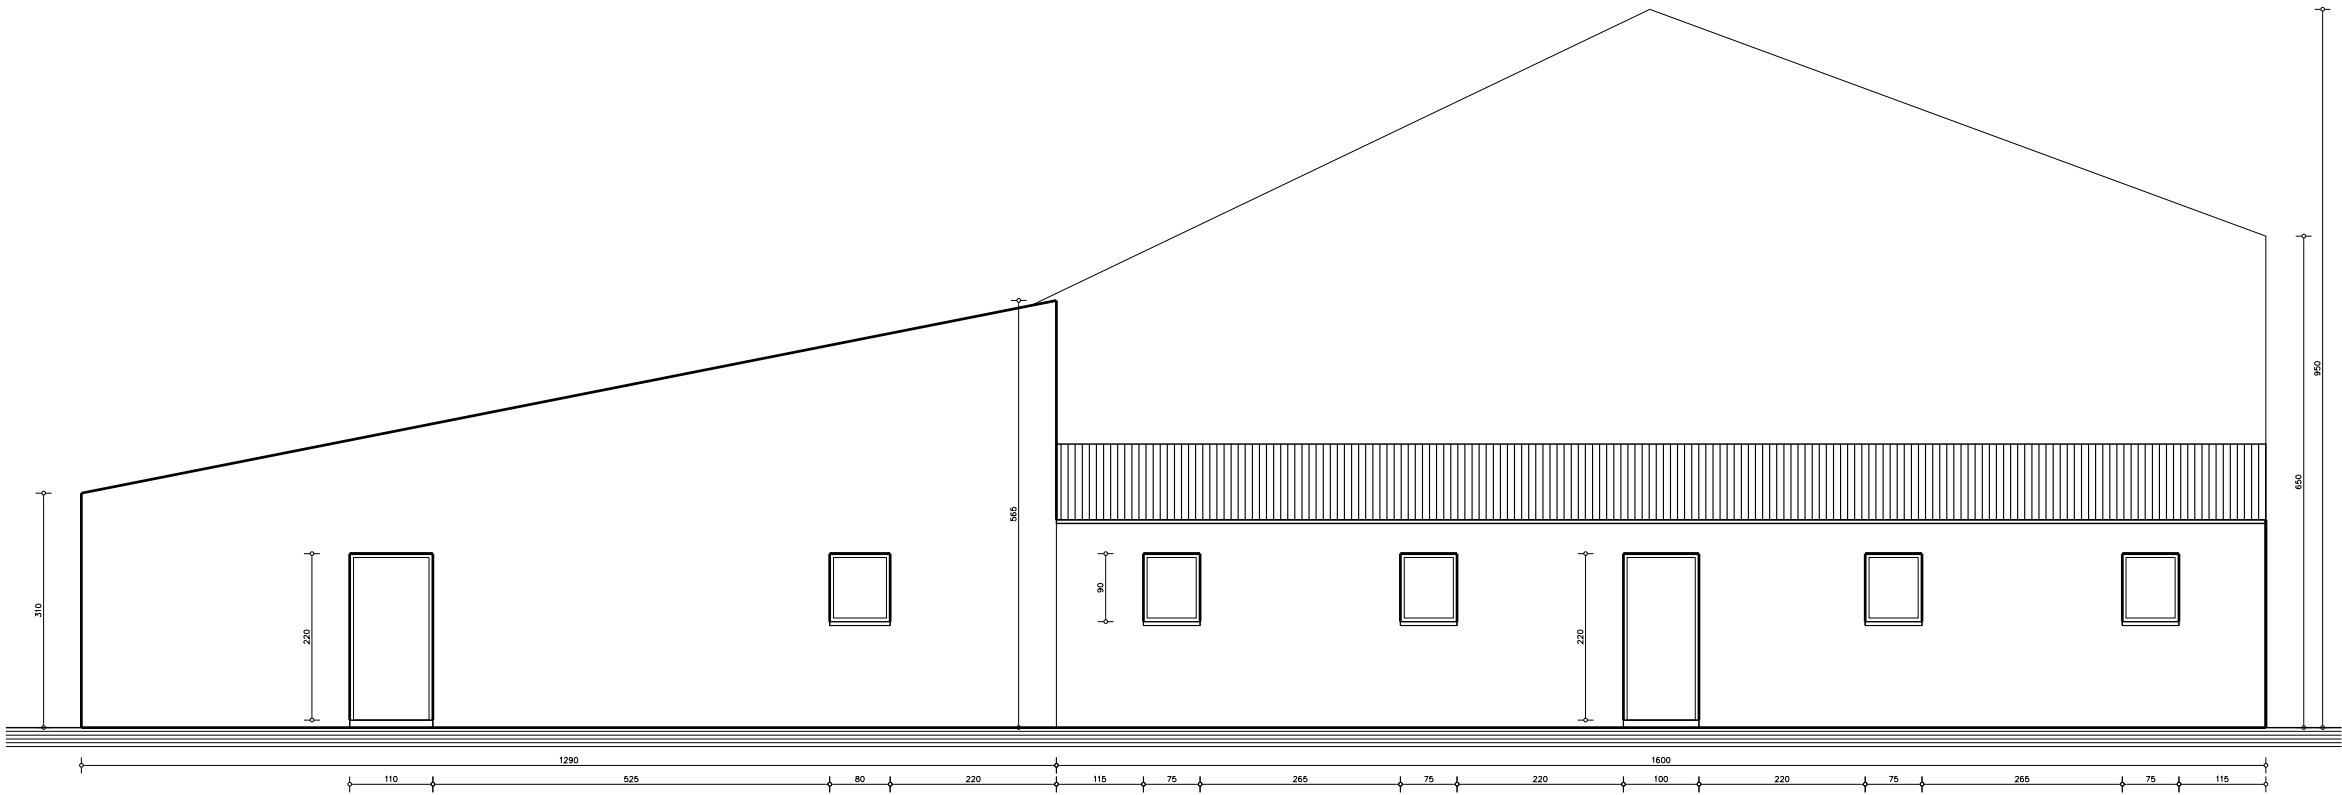

zijgevel links
loods - bestaande toestand

