


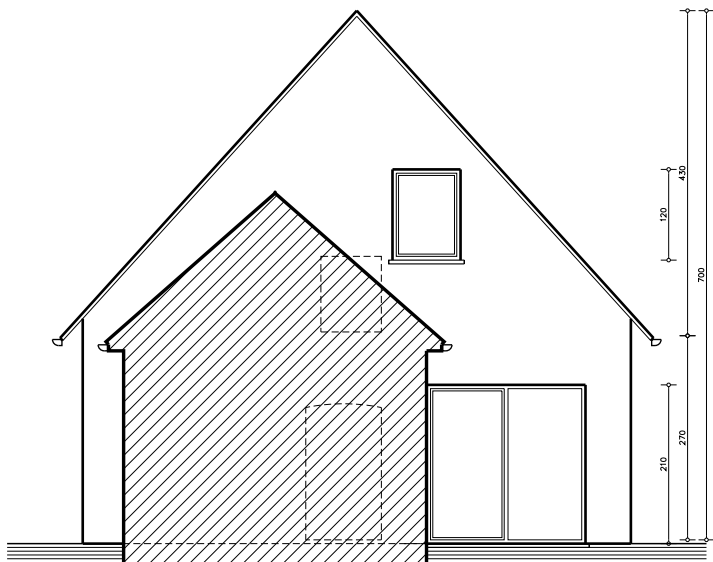

zijgevel rechts
gebouw 2 - nieuwe toestand



- MATERIALEN:
- gevels: rode bakstenen, deels wit geschilderd
 - dakbedekking: rode pannen
 - goten en regenwaterafleiders: zink
 - buitenschrijnwerk: hout, groen geschilderd



ARCHITECTEN

architectenbureau Stefaan LEMIERE & partners
Vulputstraat 3 - 8760 Meulebake - T 051 / 635 710 - M 0475 / 73 74 25
Europalaan 37 - 8700 Tielt - e-mail: Stefaan.LEMIERE@skynet.be

BOUWHEER

Dirk AELVOET
Bruggestraat 264 - 8770 INGELMUNSTER
0471 / 36 74 94 - dirk.aelvoet@telenet.be

VOORWERP

inrichten woonerf
GEBOUW 2 - nieuwe bestand - zijgevel rechts

LIGGING

Leegstraat 87 +
8780 OOSTROZEEKE
afld. 1 - Sse E - nr. 855 S

17/09/2022
schaal 1/100

bd 00 a

20102.DAO