


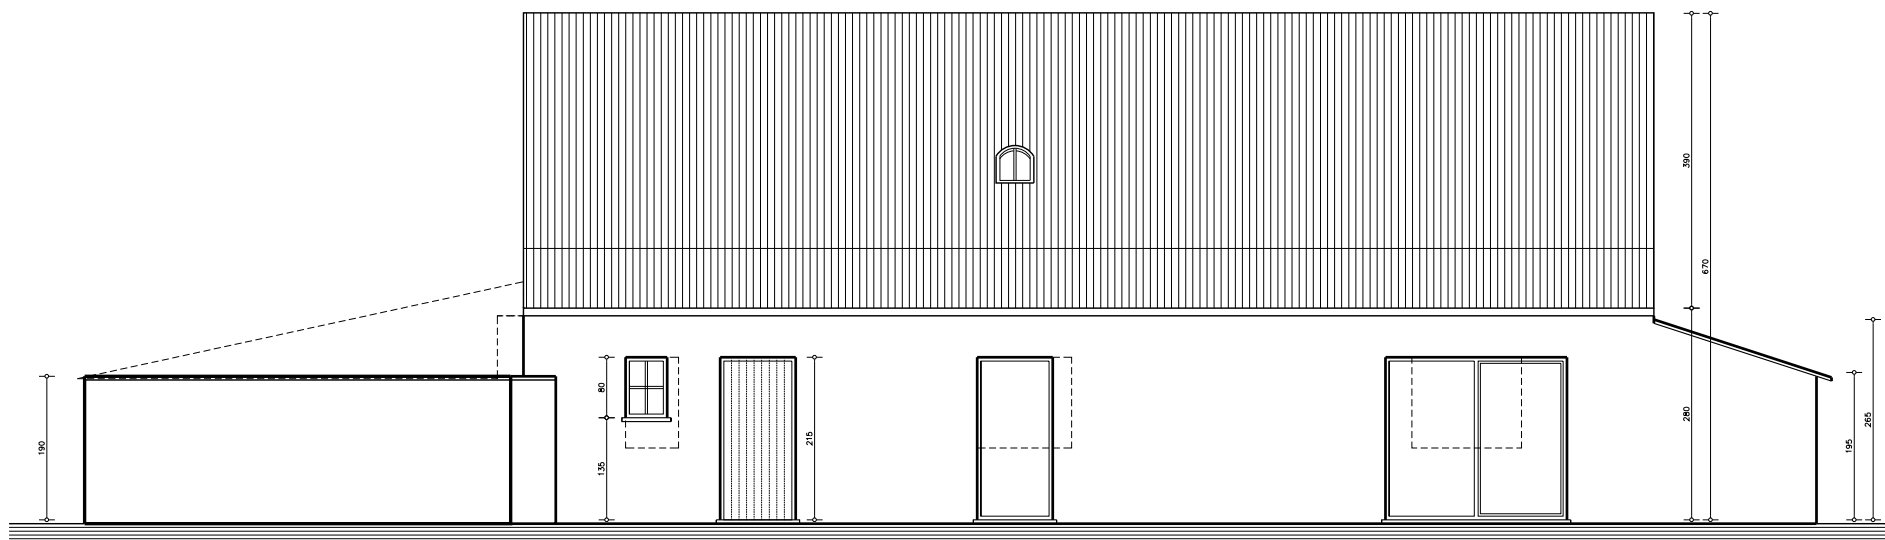

achtergevel
gebouw 1 - nieuwe toestand

- MATERIALEN:
- gevels: bakstenen, wit geschilderd
 - dakbedekking:
 - hellende daken: rode pannen
 - plat dak: EPDM
 - goten en regenwaterafleiders: zink
 - buitenschrijnwerk:
 - ramen: hout, wit geschilderd
 - deuren/luiken: hout, bruin geschilderd

LEMIERE &
PARTNERS

ARCHITECTEN

architectenbureau Stefaan LEMIERE & partners
Vulpestraat 3 - 8760 Meulebeke - T 051 / 635 710 - M 0475 / 73 74 25
Europalaan 37 - 8700 Tielt - e-mail: Stefaan.LEMIERE@skynet.be

BOUWHEER

Dirk AELVOET
Bruggestraat 264 - 8770 INGELMUNSTER
0471 / 36 74 94 - dirk.aelvoet@telenet.be

VOORWERP

inrichten woonerf
GEBOUW 1 - nieuwe toestand - achtergevel

LIGGING

Leegstraat 87+
8780 OOSTROZEBEKE
afst. 1 - Site E - nr. 855 S

28/08/2021
schaal 1/100

bd 00 a

20102.DAO