



architectenbureau Stefaan LEMIERE & partners
 Vuilputstraat 3 - 8760 Neulebeke - T 051 / 635 710 - M 0475 / 73 74 25
 Europaalaan 37 - 8700 Tielt - e-mail: Stefaan.LEMIERE@skynet.be

BOUWHEER

Dirk AELVOET
Brugsestraat 264 - 8770 INGELMUNSTER
0471 / 36.74.94 - dirk.aelvoet@telenet.be

VOORWERP

inrichten woonerf

LIGGING

Leegstraat 87+
8780 OOSTROZEBEKE
a/d. 1 - Ste E - nr. 855 S


28/08/2021
 schaal 1/100

bd 00 a

20102.DAO

MATERIALEN:

- gevels: bakstenen, wit geschilderd
- dakbedekking:
 - hoofdvolume: rode pannen
 - aanbouwen: grijze golfplaten
- buitenschrijnwerk:
 - ramen: hout, wit geschilderd
 - deuren/luiken: hout, bruin geschilderd

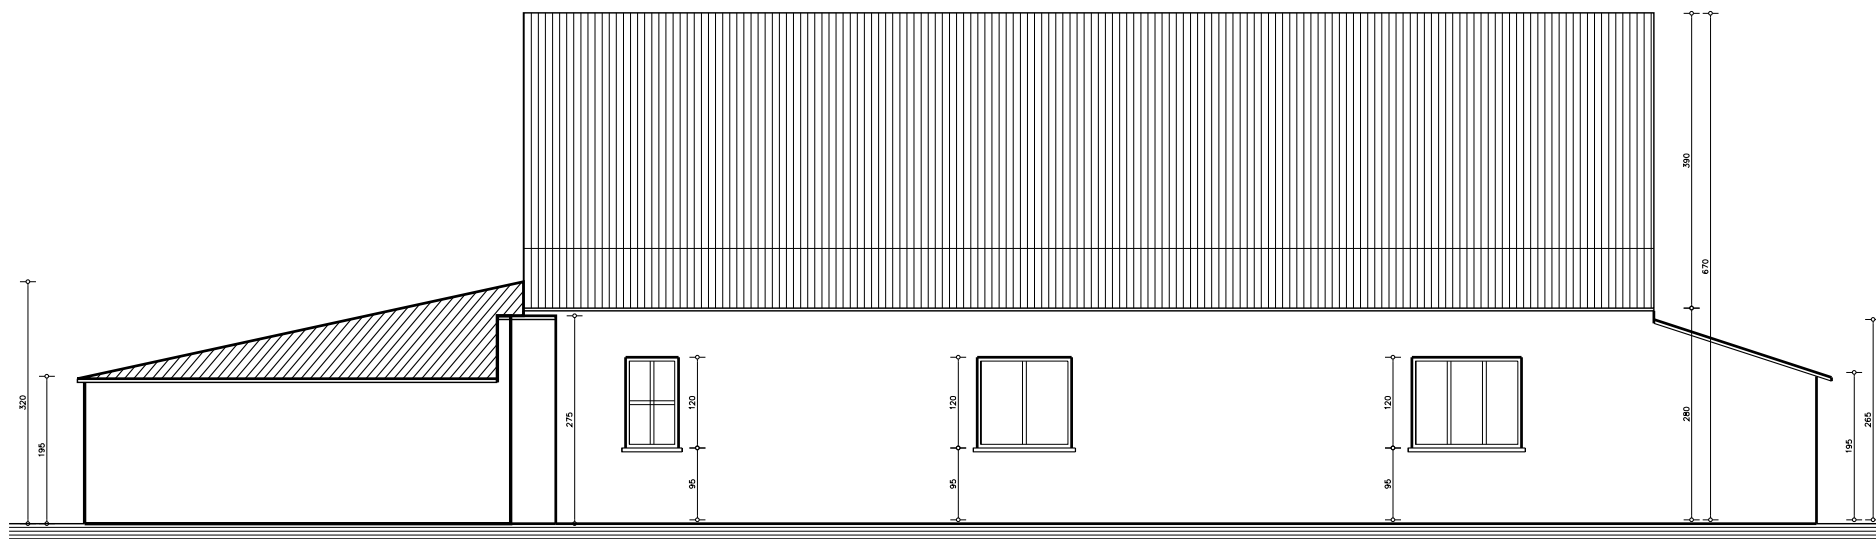

achtergevel
gebouw 1 - bestaande toestand

