


- MATERIALEN:
- gevels:
 - hoofdvolume: betonpanelen
 - aanbouwen: rode bakstenen
 - dakbedekking:
 - hoofdvolume: metaalplaten, grijs
 - aanbouwen: grijze golfplaten
 - buitenschrijnwerk:
 - poort: aluminium, grijs
 - deuren: metaal, groen-grijs
 - ramen: hout

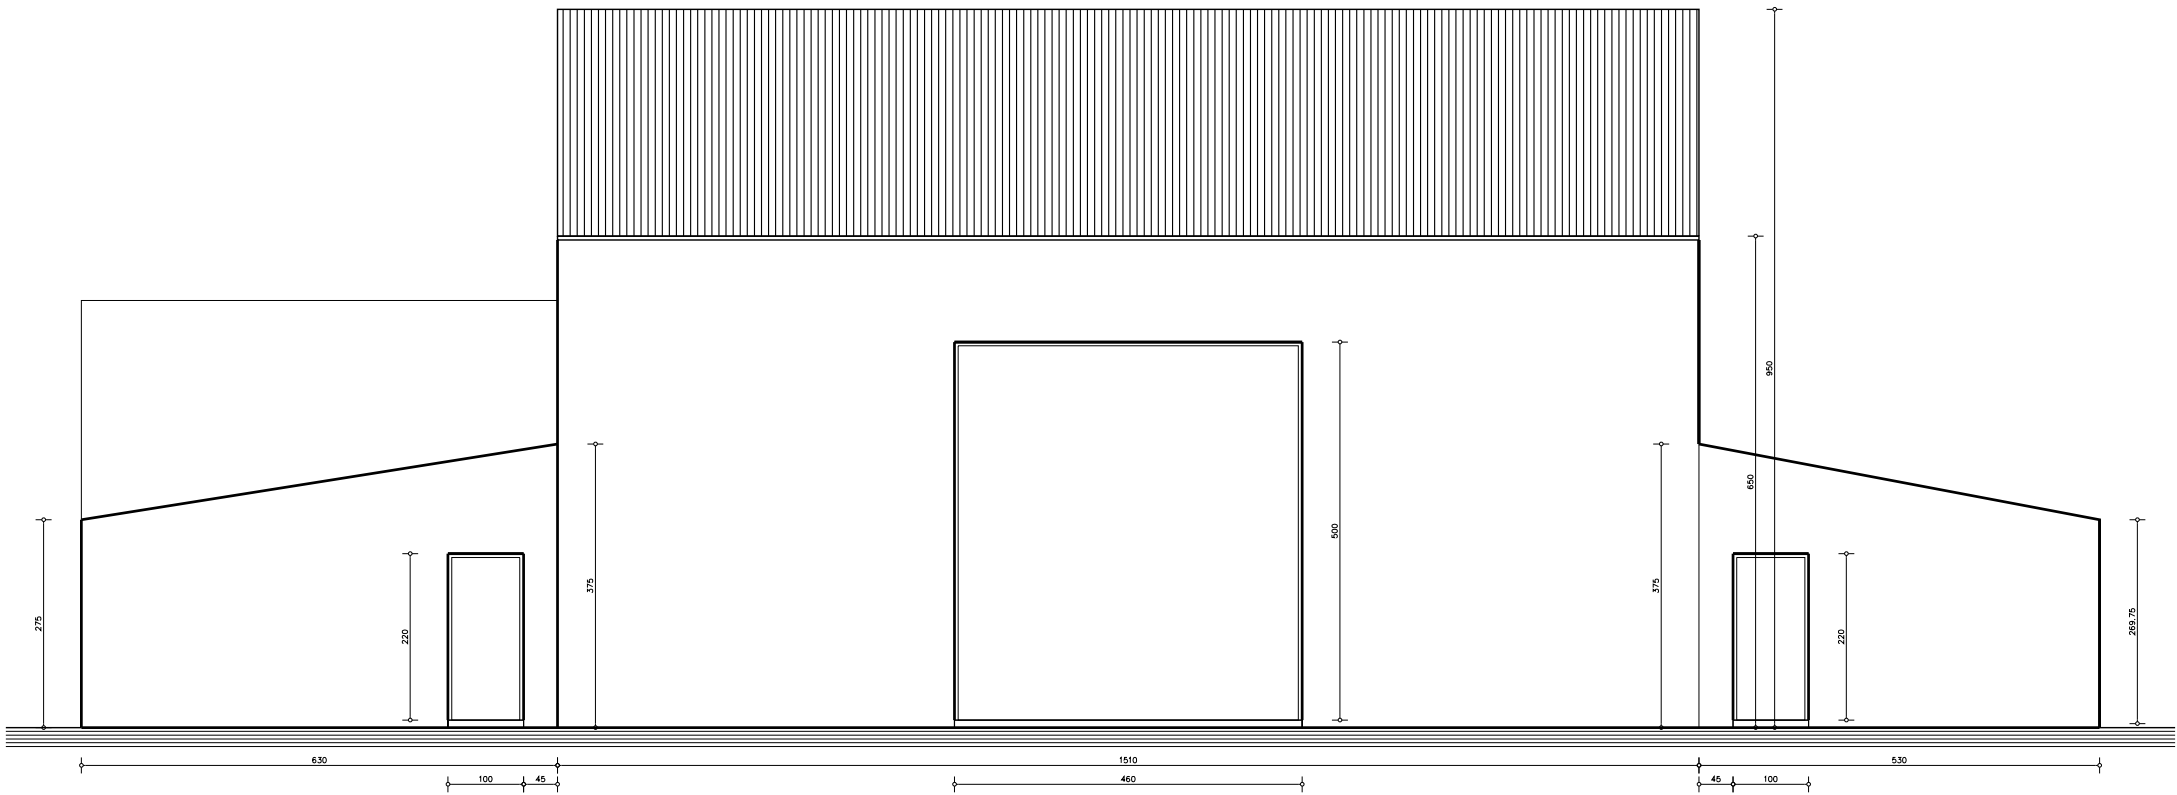

voorgevel
loods - bestaande toestand

