


- MATERIALEN:
- gevels: rode bakstenen, deels wit geschilderd
 - dakbedekking: rode pannen
 - goten en regenwaterafleiders: zink
 - buitenschrijnwerk: hout, groen geschilderd

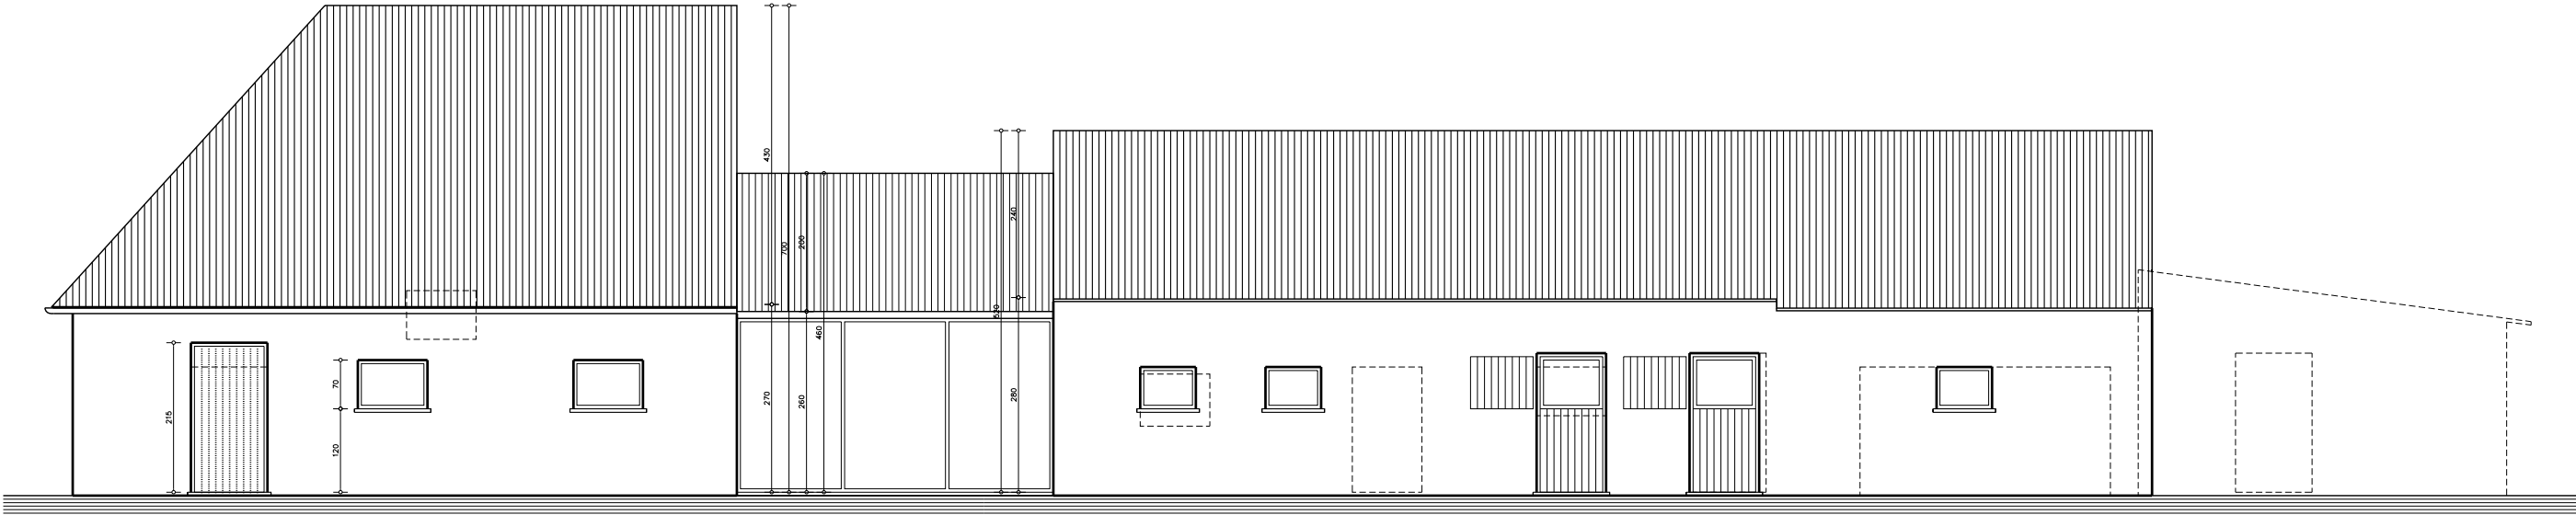

voorgevel
gebouw 2 / gebouw 3 - nieuwe toestand

