


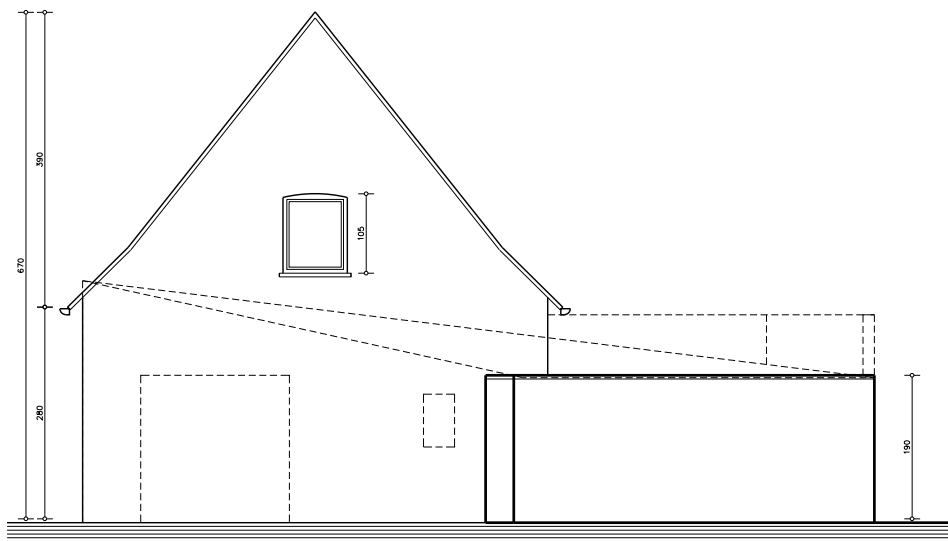

zijgevel rechts  
gebouw 1 - nieuwe toestand

- MATERIALEN:
- gevels: bakstenen, wit geschilderd
  - dakbedekking:
    - hellende daken: rode pannen
    - plat dak: EPDM
  - goten en regenwaterafleiders: zink
  - buitenschrijnwerk:
    - ramen: hout, wit geschilderd
    - deuren/luiken: hout, bruin geschilderd



ARCHITECTEN

architectenbureau Stefaan LEMIERE & partners  
Vulputstraat 3 - 8760 Meulebeke - T 051 / 635 710 - M 0475 / 73 74 25  
Europalaan 37 - 8700 Tielt - e-mail: Stefaan.LEMIERE@skynet.be

BOUWHEER

Dirk AELVOET  
Bruggestraat 264 - 8770 INGELMUNSTER  
0471 / 36 74 94 - dirk.aelvoet@telenet.be

VOORWERP

inrichten woonerf  
GEBOUW 1 - nieuwe bestand - zijgevel rechts

LIGGING

Leegstraat 87+  
8780 OOSTROZEEBEKE  
afst. 1 - Site E - nr. 855 S

17/09/2022  
schaal 1/100

bd 00 a

20102.DAO