


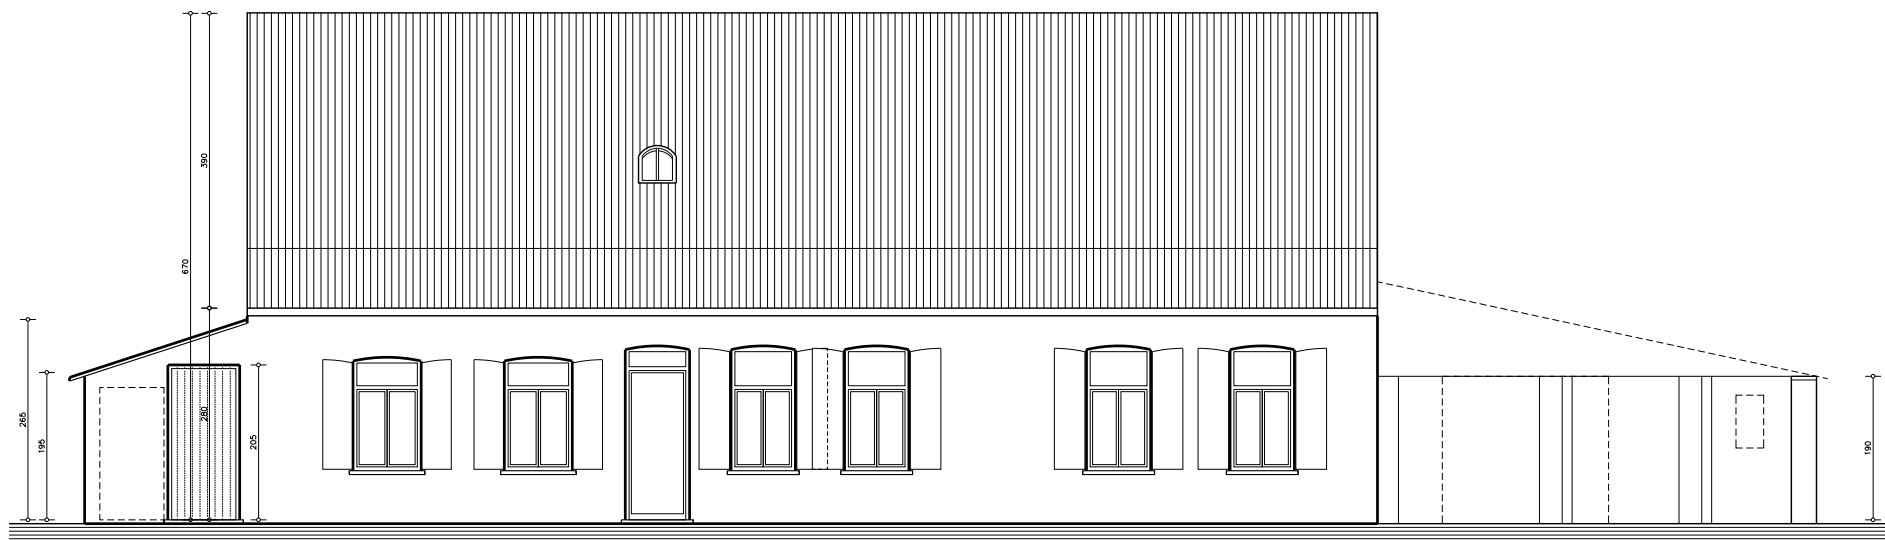

voorgevel
gebouw 1 - nieuwe toestand

MATERIALEN:

- gevels: bakstenen, wit geschilderd
- dakbedekking:
 - hellende daken: rode pannen
 - plat dak: EPDM
- goten en regenwaterafleiders: zink
- buitenschrijnwerk:
 - ramen: hout, wit geschilderd
 - deuren/luiken: hout, bruin geschilderd



ARCHITECTEN

architectenbureau Stefaan LEMIERE & partners
Vulputstraat 3 - 8760 Meulebeka - T 051 / 635 710 - M 0475 / 73 74 25
Europalaan 37 - 8700 Tielit - e-mail: Stefaan.LEMIERE@skynet.be

BOUWHEER

Dirk AELVOET
Bruggestraat 264 - 8770 INGELMUNSTER
0471 / 36 74 94 - dirk.aelvoet@telenet.be

VOORWERP

inrichten woonerf
GEBOUW 1 - nieuwe toestand - voorgevel

LIGGING

Leegstraat 87+
8780 OOSTROZEBEKE
afld. 1 - Site E - nr. 855 S

17/09/2022
schaal 1/100

bd 00 a

20102.DAO