


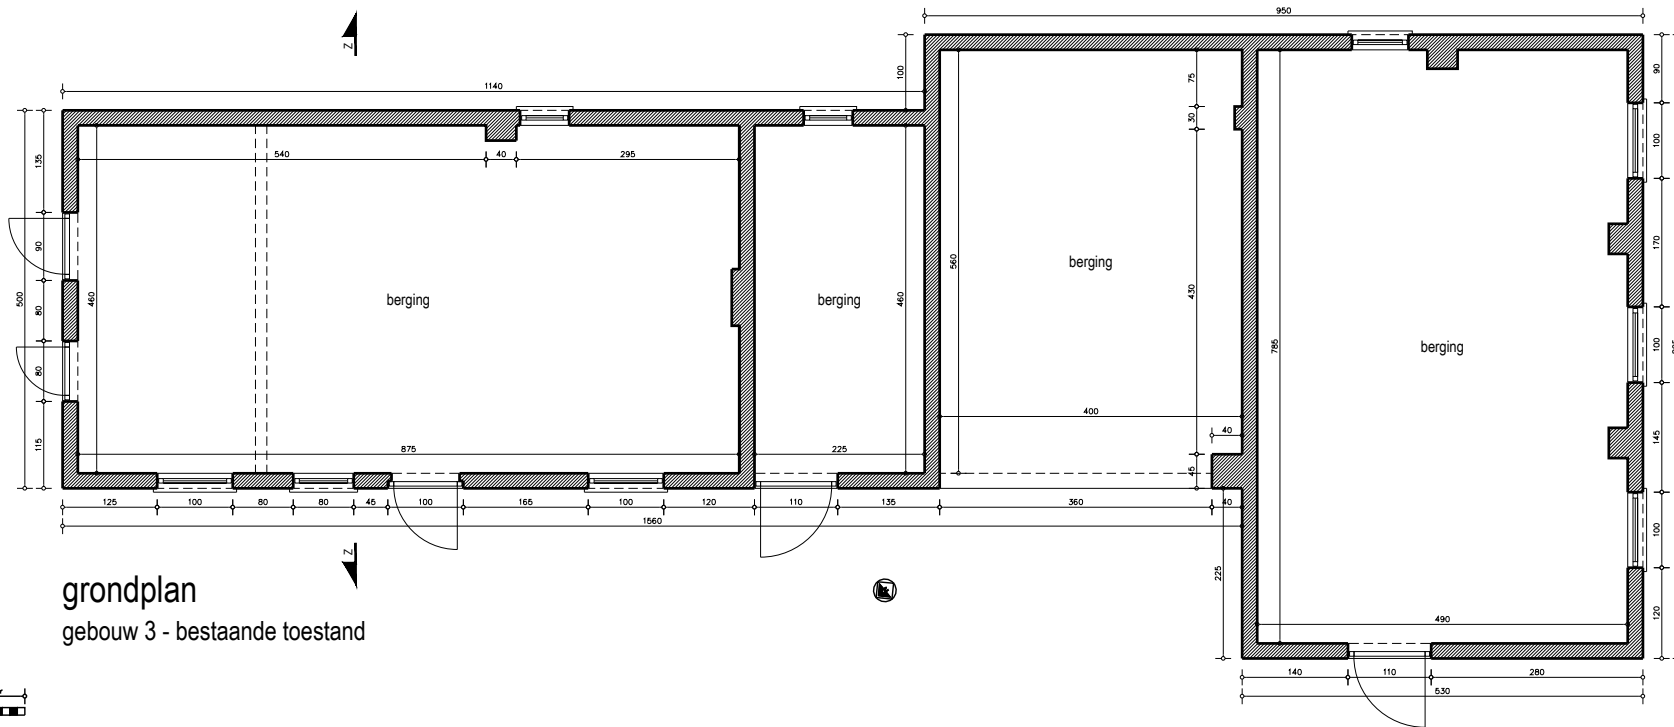

grondplan
gebouw 3 - bestaande toestand



- MATERIALEN:
- gevels: bakstenen, wit geschilderd
 - dakbedekking:
 - hoofdvolume: rode pannen
 - aanbouw: grijze golfplaten
 - buitenschrijnwerk: deuren hout / metaalplaat, groen geschilderd



ARCHITECTEN

architectenbureau Stefaan LEMIERE & partners
Vulputstraat 3 - 8760 Meulebake - T 051 / 635 710 - M 0475 / 73 74 25
Europalaan 37 - 8700 Tielt - e-mail: Stefaan.LEMIERE@skynet.be

BOUWHEER

Dirk AELVOET
Bruggestraat 264 - 8770 INGELMUNSTER
0477 / 36 74 94 - dirk.aelvoet@telenet.be

VOORWERP

inrichten woonerf
GEBOUW 3 - bestaande bestand - grondplan

LIGGING

Leegstraat 67 +
8780 OOSTROZEBEKE
afld. 1 - Site E - nr. 855 S

28/08/2021
schaal 1/100

bd 00 a

20102.DAO