


MATERIALEN:

- gevels: rode bakstenen, deels wit geschilderd
- dakbedekking: rode pannen
- goten en regenwaterafleiders: zink
- buitenschrijnwerk: hout, groen geschilderd

	muren in baksteen
	te slopen muren
	nieuwe muren in parementsteen
	nieuwe muren in snelbouwsteen

- > het geheel zal uitgevoerd worden volgens de EPB-normen
- > de uitvoerder zal alle bouwonderdelen hierop afstemmen
- > alle nodige voorzieningen i.v.m. ventilatie (aanzvoer, doorvoer en afvoer van lucht) dienen uitgevoerd te worden

-> de nodige rookmelders dienen geplaatst te worden (aantal, positie en type volgens normen en wetgeving)

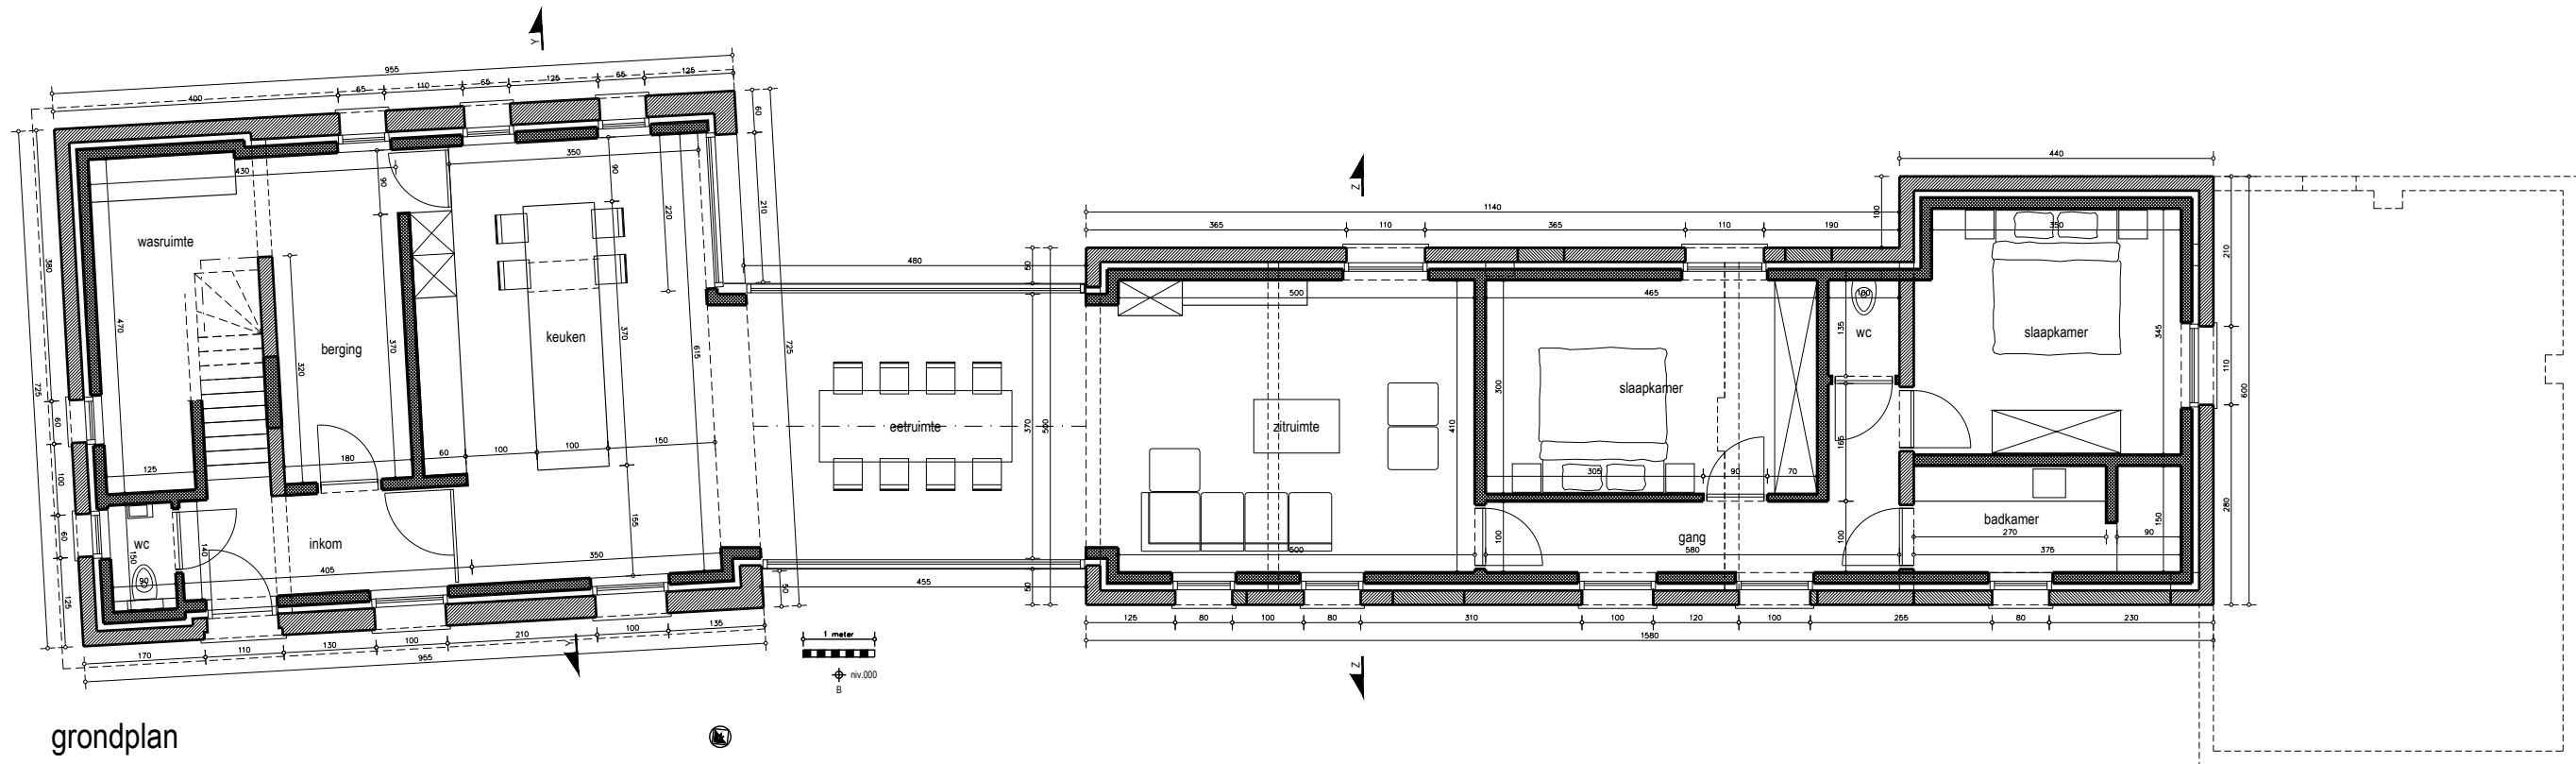

grondplan
gebouw 2 / gebouw 3 - nieuwe toestand