


MATERIALEN:

- gevels: bakstenen, wit geschilderd
- dakbedekking:
 - hoofdvolume: rode pannen
 - aanbouwen: grijze golfplaten
- buitenschrijnwerk:
 - ramen: hout, wit geschilderd
 - deuren/luiken: hout, bruin geschilderd

muren in baksteen

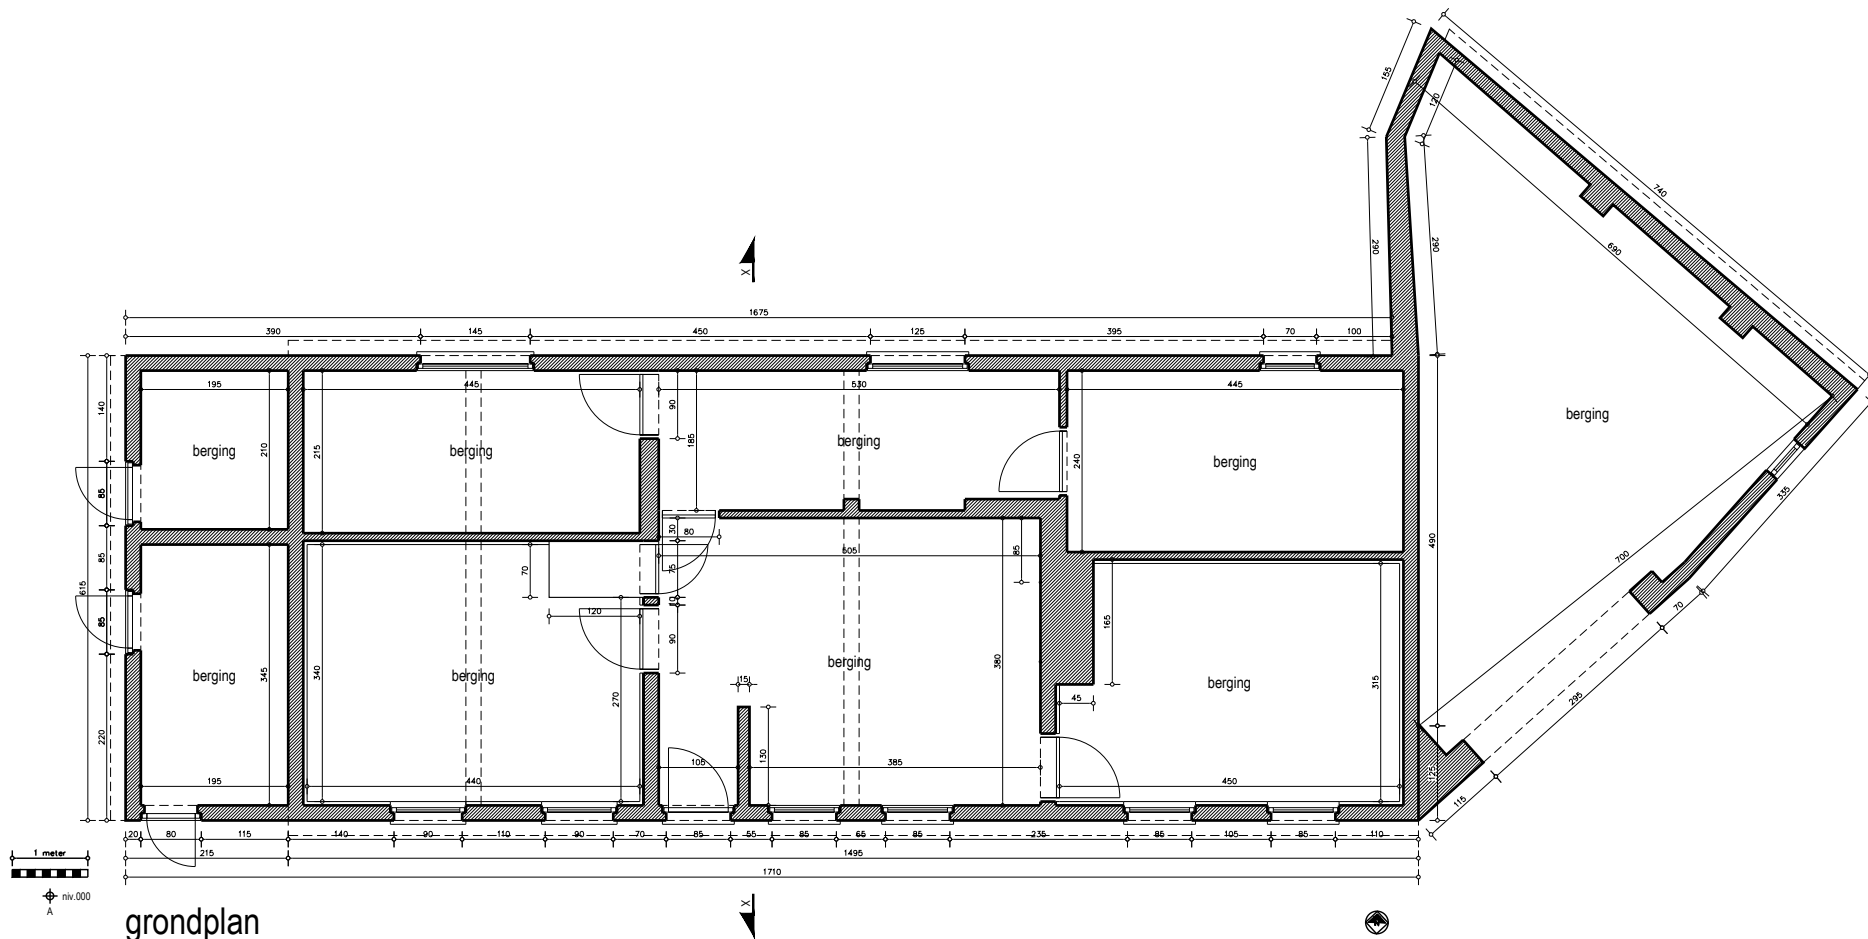

grondplan

gebouw 1 - bestaande toestand