


- muren in baksteen
- te slopen muren
- nieuwe muren in parementsteen
- nieuwe muren in snelbouwsteen

-> het geheel zal uitgevoerd worden volgens de EPB-normen
-> de afvoer van alle bouwafval zal worden afgevoerd
-> alle nodige voorzieningen (bv ventilatie, sanitair, doorvoer en afvoer van lucht) dienen uitgevoerd te worden
-> de nodige rookmelders dienen geplaatst te worden (aantal, positie en type volgens normen en wetgeving)

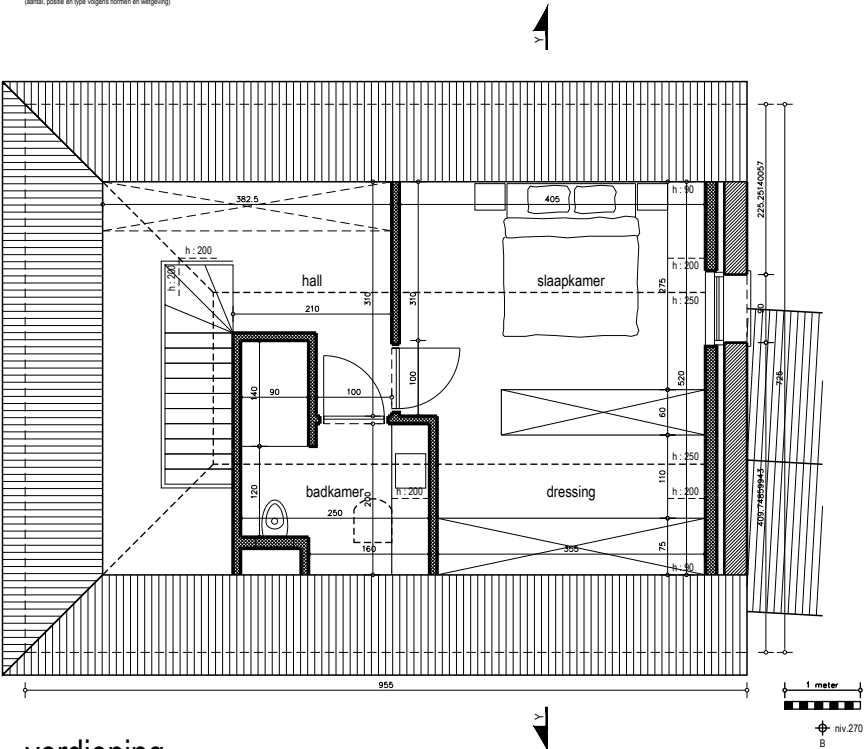

verdieping
gebouw 2 - nieuwe toestand

- MATERIALEN:
- gevels: rode bakstenen, deels wit geschilderd
 - dakbedekking: rode pannen
 - goten en regenwaterafleiders: zink
 - buitenschrijnwerk: hout, groen geschilderd

LEMIERE &
PARTNERS

ARCHITECTEN

architectenbureau Sieaen LEMIERE & partners
Vulpiusstraat 13 - 8760 Mellebeke - T 051 / 686 710 - M 055 / 73 74 25
Europalaan 37 - 8700 Telt - e-mail: Sieaen.LEMIERE@synt.be

BOUWHEER

Dirk AELVOET
Bruggestraat 264 - 8770 INGELMUNSTER
0471 / 307 74 94 - dirk.aelvoet@leliem.be

VOORWERP

inrichten woonerf
GEBOUW 2 - nieuwe toestand - verdieping

LIGGING

Leegstraat 87+
8760 OOSTROZEKE
afst. 1 - S.W. E. - nr. 855 S

17/09/2022
schaal 1/100

bd 00 a
20102.DAO