


MATERIALEN:

- gevels: bakstenen, wit geschilderd
- dakbedekking:
 - hellende daken: rode pannen
 - plat dak: EPDM
- goten en regenwaterafleiders: zink
- buitenschrijnwerk:
 - ramen: hout, wit geschilderd
 - deuren/luiken: hout, bruin geschilderd

- bestaande muren in baksteen
- te slopen muren
- nieuwe muren in parementsteen
- nieuwe muren in snelbouwsteen

-> het geheel zal uitgevoerd worden volgens de EPB-normen
-> de uitvoerder zal alle bouwenormen nauw afstemmen
-> alle nodige voorzieningen om ventilatie (aanvoer, doorvoer en afvoer van lucht) dienen uitgevoerd te worden

-> de nodige rookmelders dienen geplaatst te worden
(aantal, positie en type volgens normen en wetgeving)

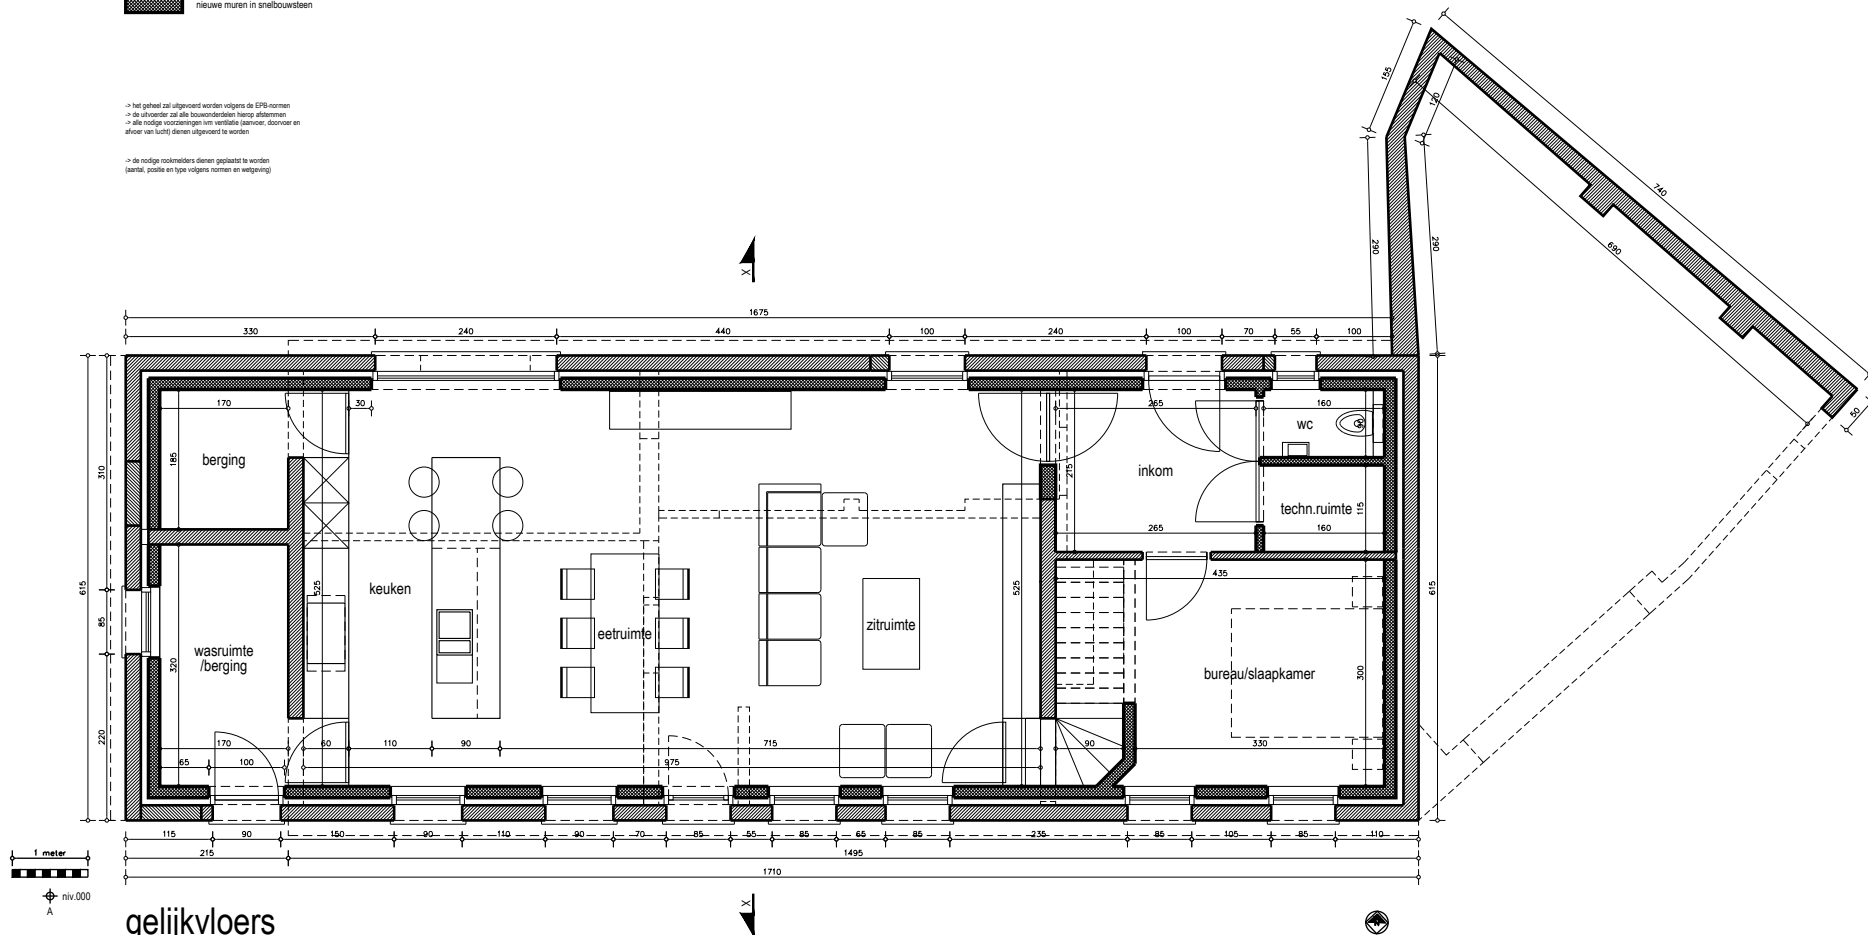

gelijkvloers

gebouw 1 - nieuwe toestand