


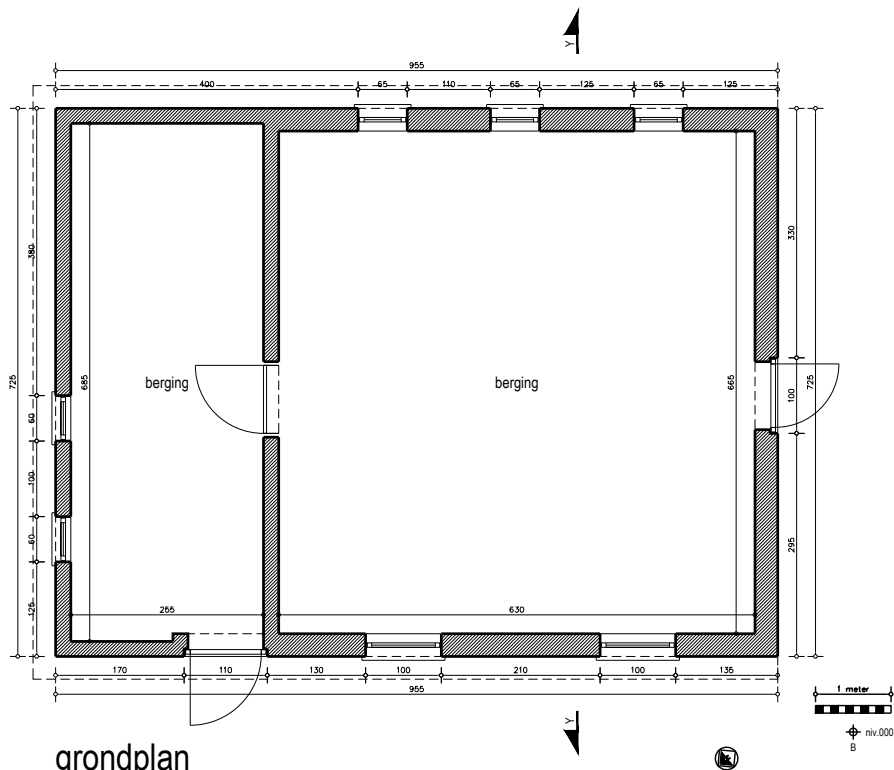

MATERIALEN:
 - gevels: rode bakstenen, deels wit geschilderd
 - dakbedekking: rode pannen
 - buitenschrijnwerk: deuren met metaalplaat, groen / bruin geschilderd



ARCHITECTEN

architectenbureau Stefaan LEMIERE & partners
 Vuilputstraat 3 - 8760 Meulebke - T 051 / 635 710 - M 0475 / 73 74 25
 Europalaan 37 - 8700 Telt - e-mail: Stefaan.LEMIERE@skynet.be

BOUWHEER

Dirk AELVOET
 Bruggestraat 264 - 8770 INGELMUNSTER
 0471 / 36 74 94 - dirk.aelvoet@telenet.be

VOORWERP

inrichten woonerf
 GEBOUW 2 - bestaande bestand - grondplan

LIGGING

Leegstraat 67 +
 8780 OOSTROZEBEKE
 afld. 1 - Sse E - nr. 858 S

28/08/2021
 schaal 1/100

bd 00 a

20102.DAO