



muren in baksteen

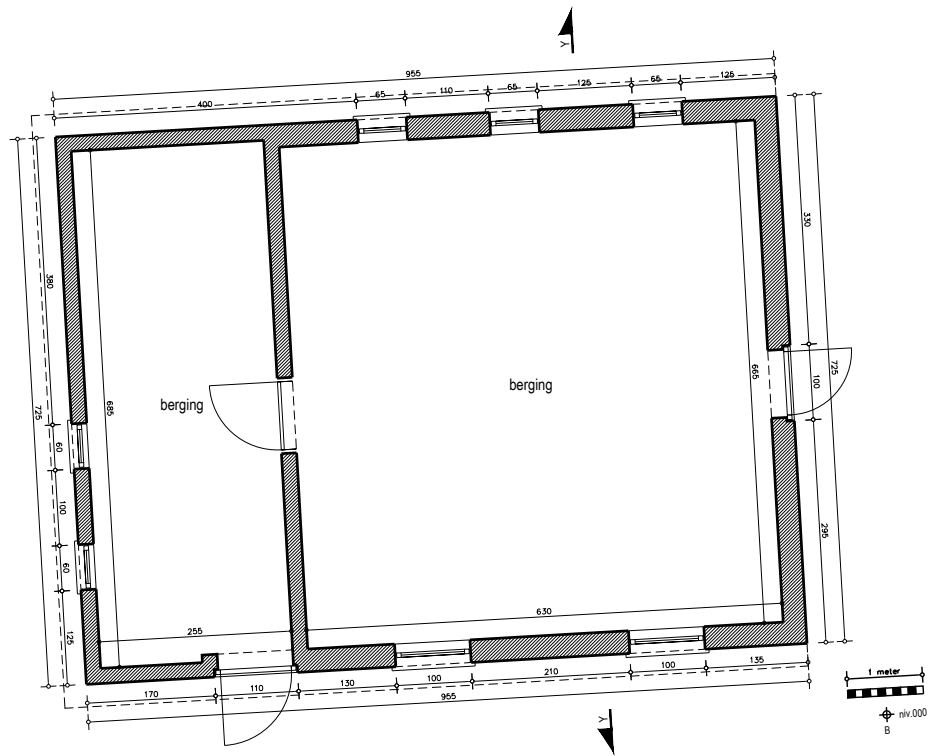

grondplan  
gebouw 2 / gebouw 3 - bestaande toestand

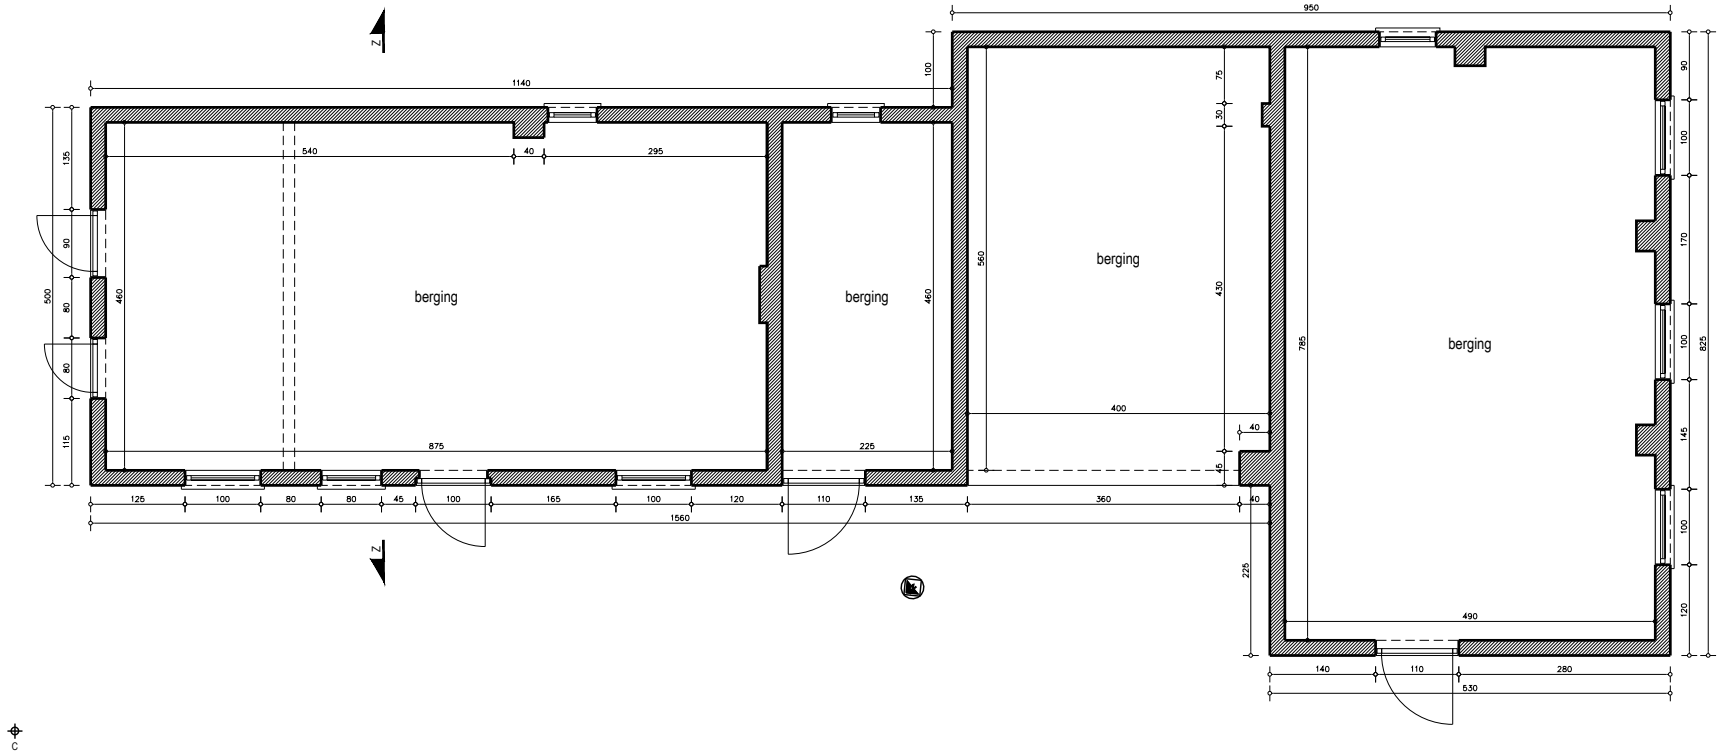

- MATERIALEN:
- gevels: bakstenen, wit geschilderd
  - dakbedekking:
    - hoofdvolume: rode pannen
    - aanbouw: grijze golfplaten
  - buitenschrijnwerk: deuren hout / metaalplaat, groen geschilderd