


- muren in baksteen
- te slopen constructie
- nieuwe muren in snelbouwsteen
- gewapend beton

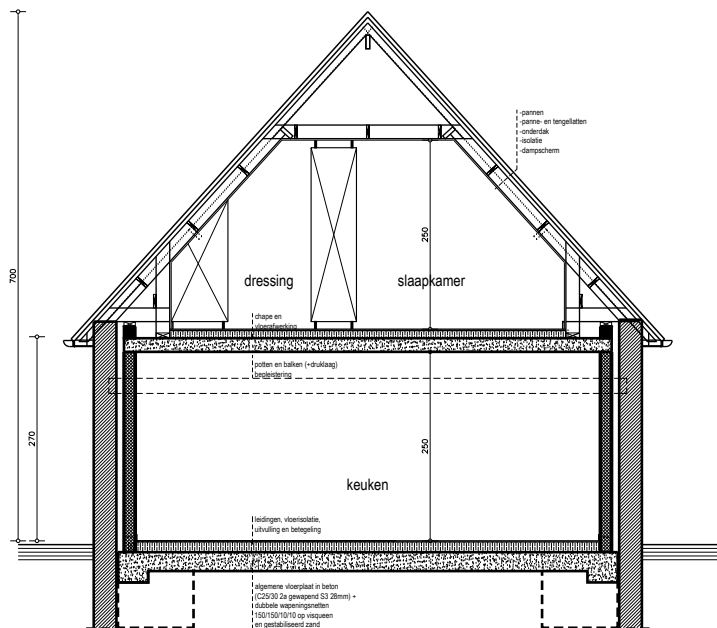

doorsnede YY
gebouw 2 - nieuwe toestand



- MATERIALEN:
- gevels: rode bakstenen, deels wit geschilderd
 - dakbedekking: rode pannen
 - goten en regenwaterafleiders: zink
 - buitenschrijnwerk: hout, groen geschilderd



ARCHITECTEN

architectenbureau Stefaan LEMIERE & partners
Vulpestraat 3 - 8760 Meulebake - T 051 / 635.710 - M 0475 / 73.74.25
Europalaan 37 - 8700 Tielt - e-mail: Stefaan.LEMIERE@skynet.be

BOUWHEER

Dirk AELVOET
Bruggestraat 264 - 8770 INGELMUNSTER
0471 / 36.74.94 - dirk.aelvoet@telenet.be

VOORWERP

inrichten woonerf
GEBOUW 2 - nieuwe bestand - doornede

LIGGING

Leegstraat 57 +
8780 OOSTROZEEKE
afd. 1 - Site E - nr. 555.5

17/09/2022
schaal 1/100

bd 00 a
20102.DAO