


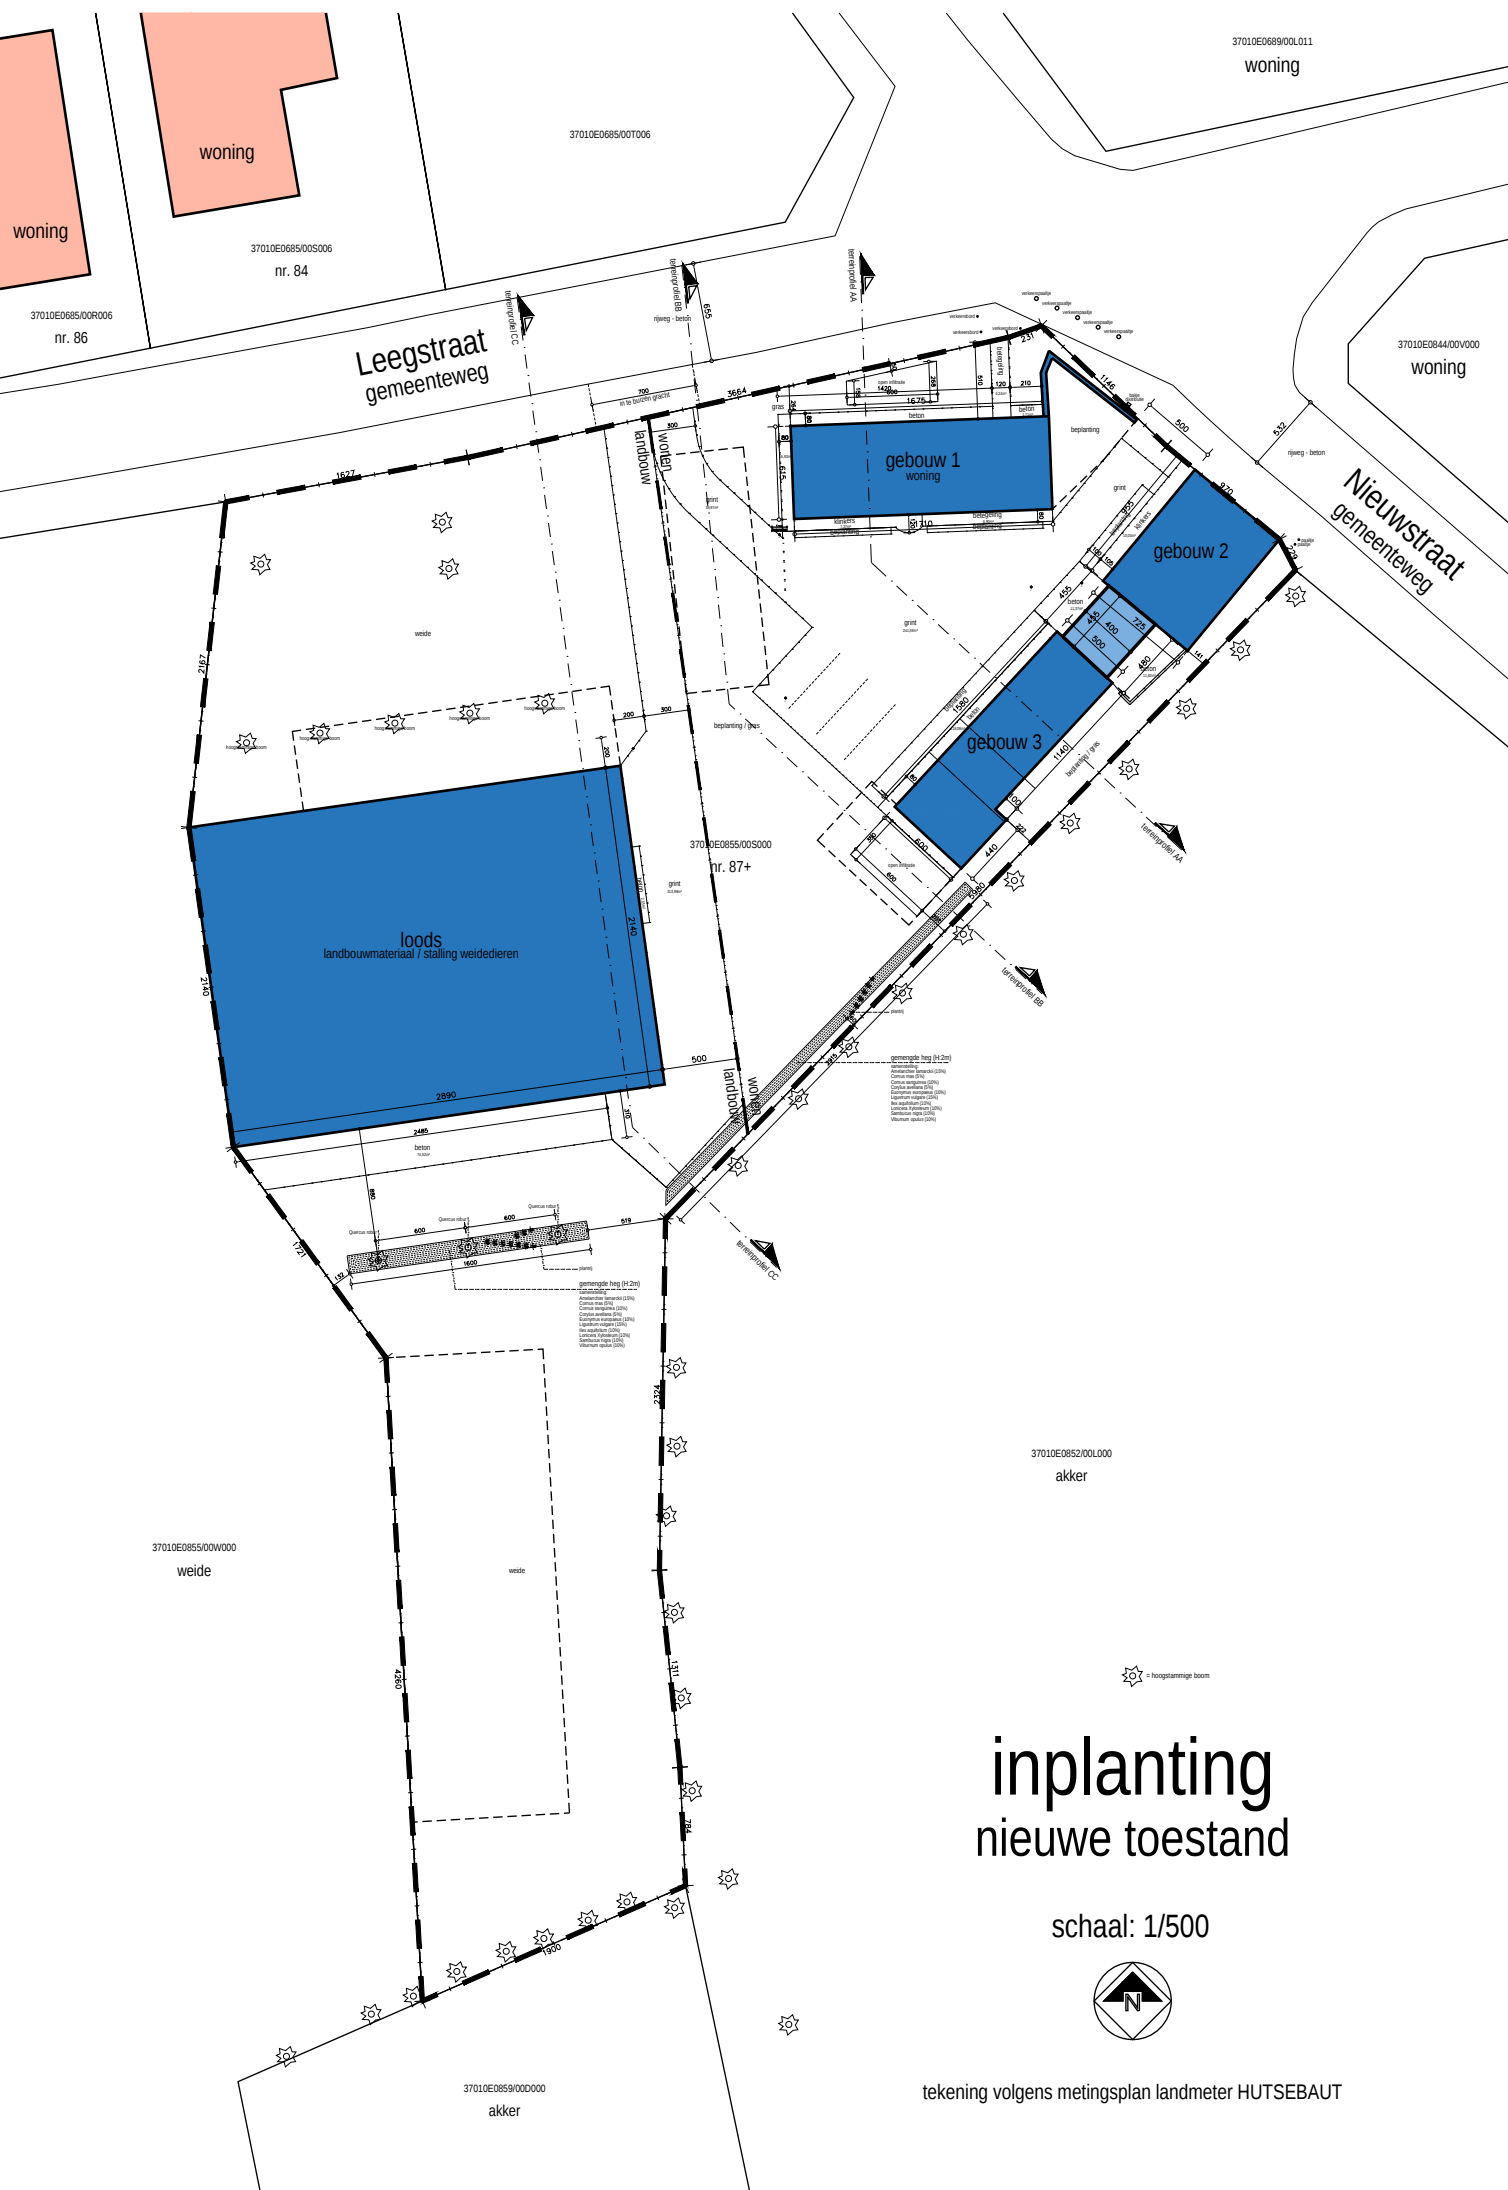

inplanting nieuwe toestand

schaal: 1/500



tekening volgens metingsplan landmeter HUTSEBAUT