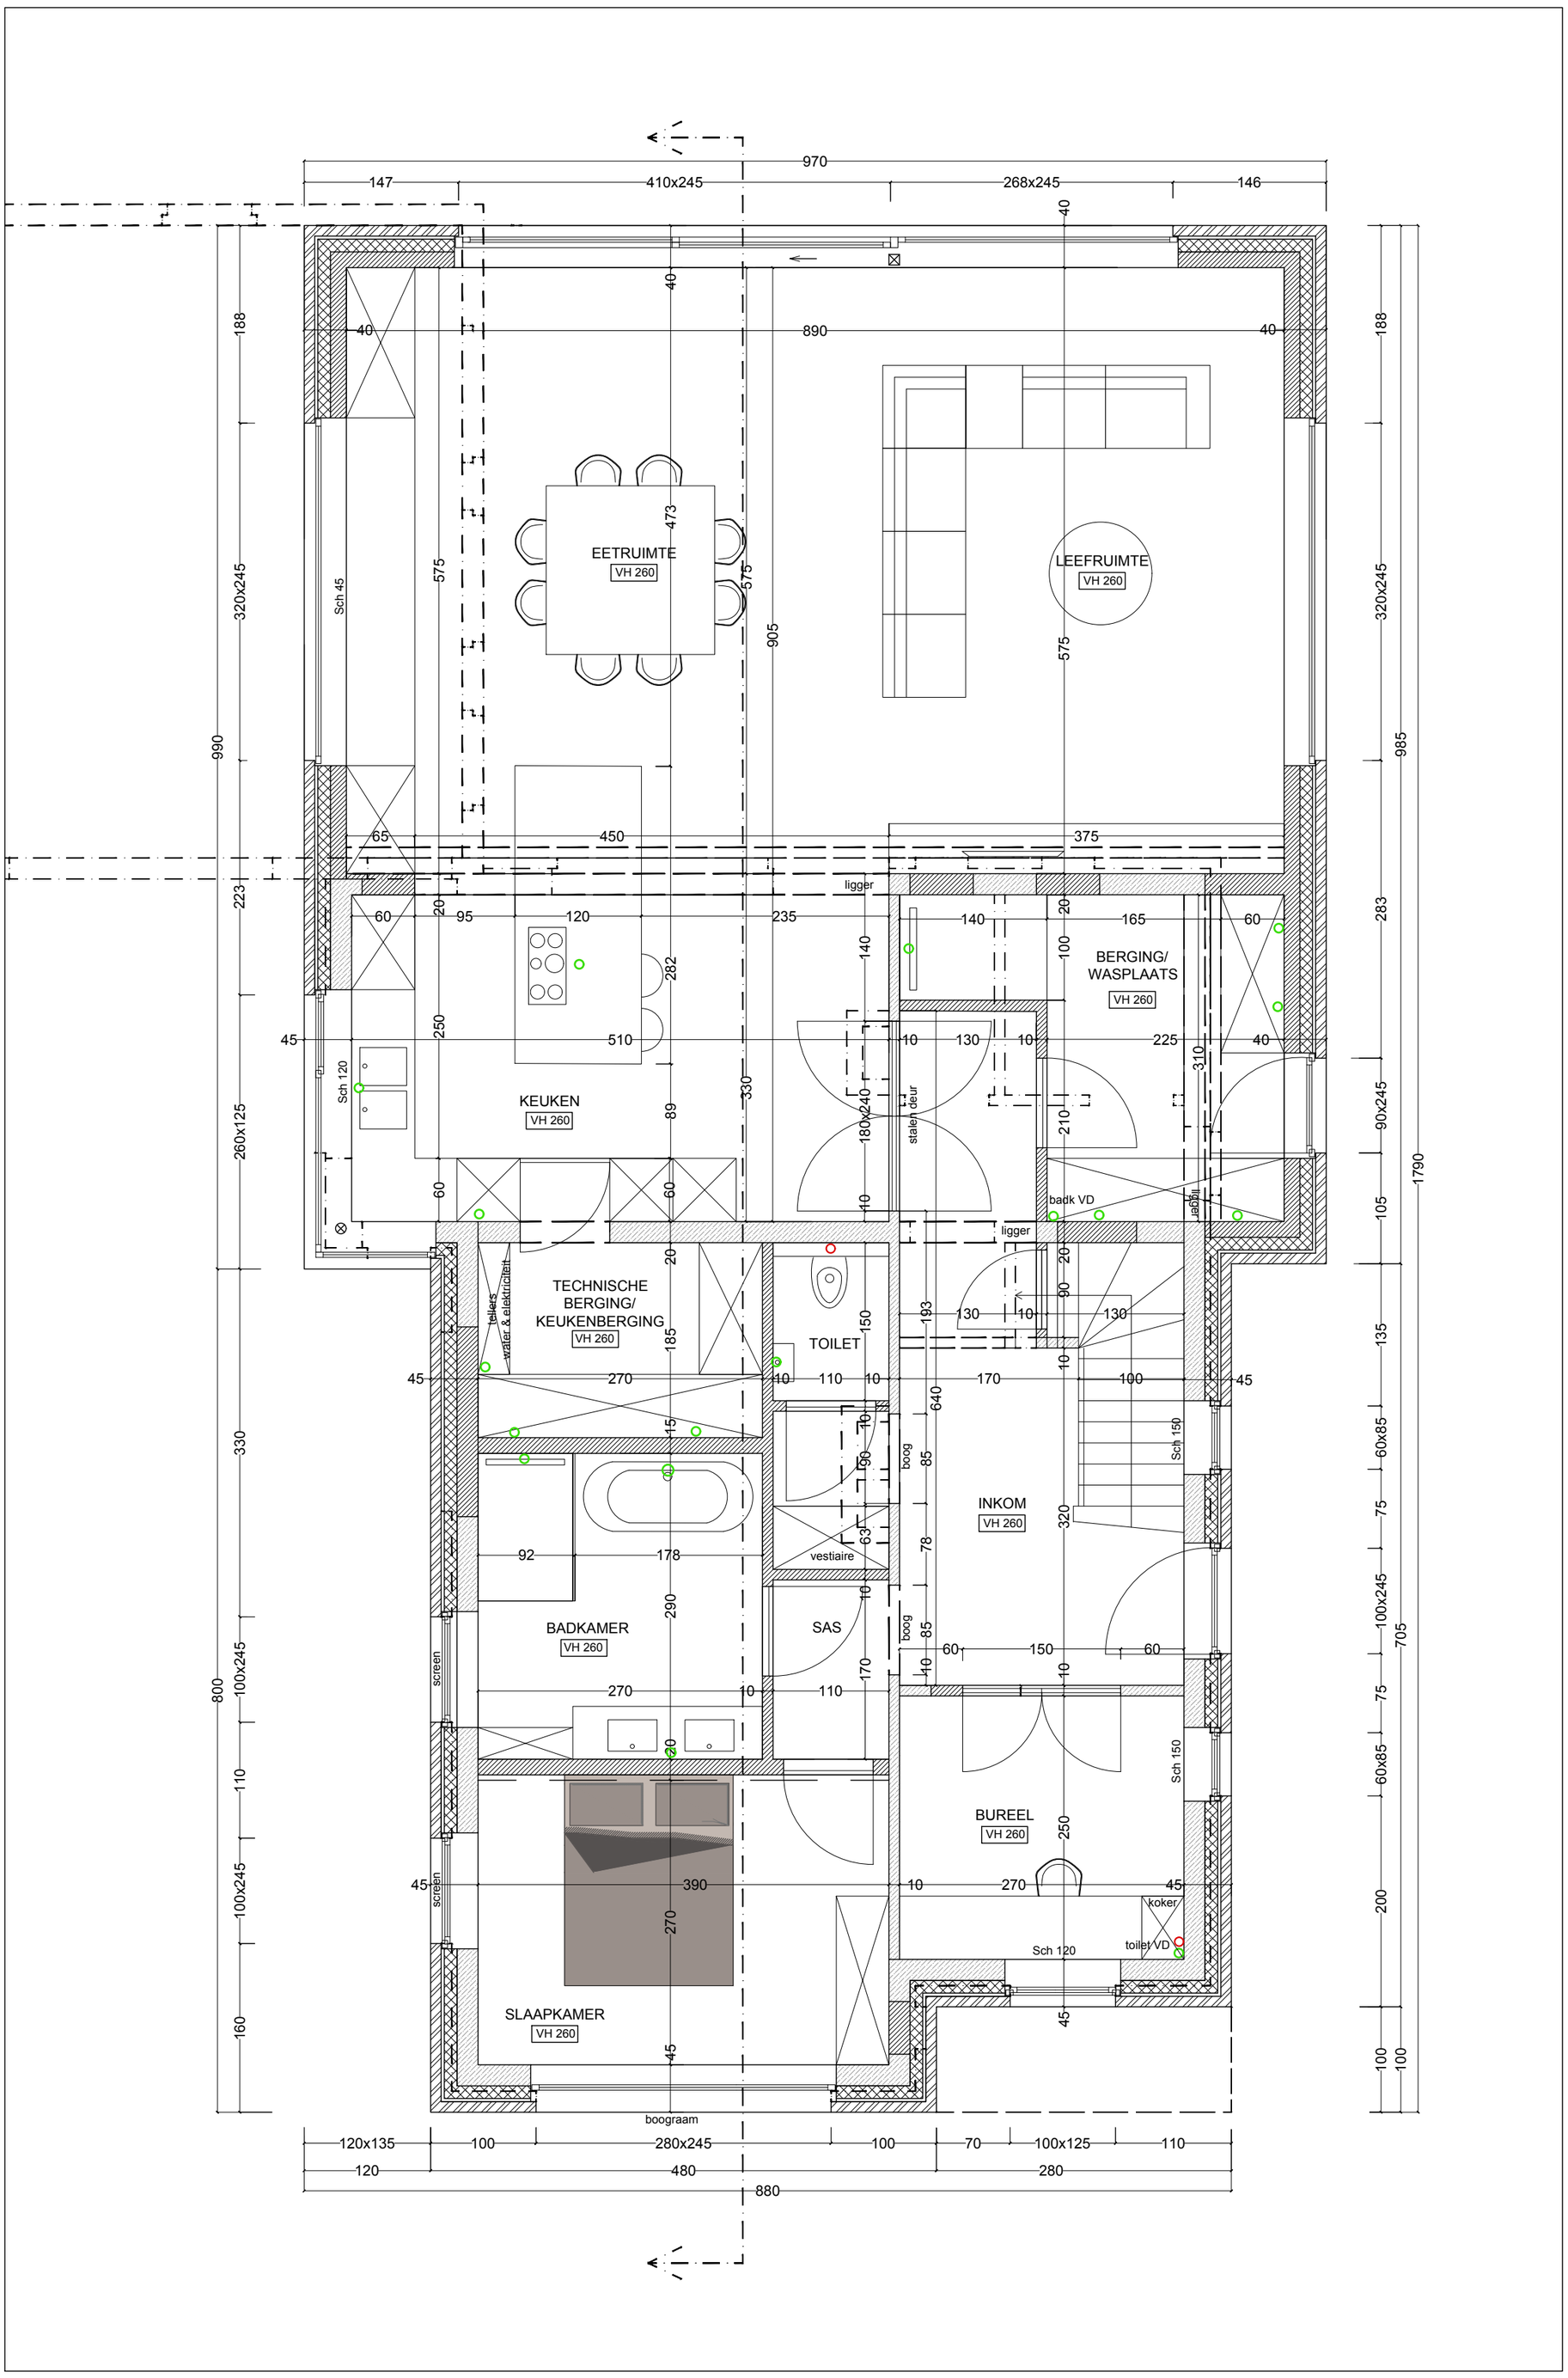

VERBOUWEN WONING		ARCHITECT DEGROOTE CAMILLE
BOUWHEER:	Mr & Mvr. Degroote Rodric & Pattyn Emma	
BOUWWERF:	Ingelmunstersteenweg 10, 8780 Oostrozebeke Oostrozebeke - Sectie E - nr.682E2/2	
DOSSIERNR.: 2025/05/215	DATUM: 26/04/2025	
NIEUWE SITUATIE GRONDPLAN	N	
0 0,5 1 1,5 2 2,5m	1/50	OUDE GENTSTRAAT 69, 8760 MEULEBEKE CAMILLE . DEGROOTE@HOTMAIL.COM 0477/ 63 26 88