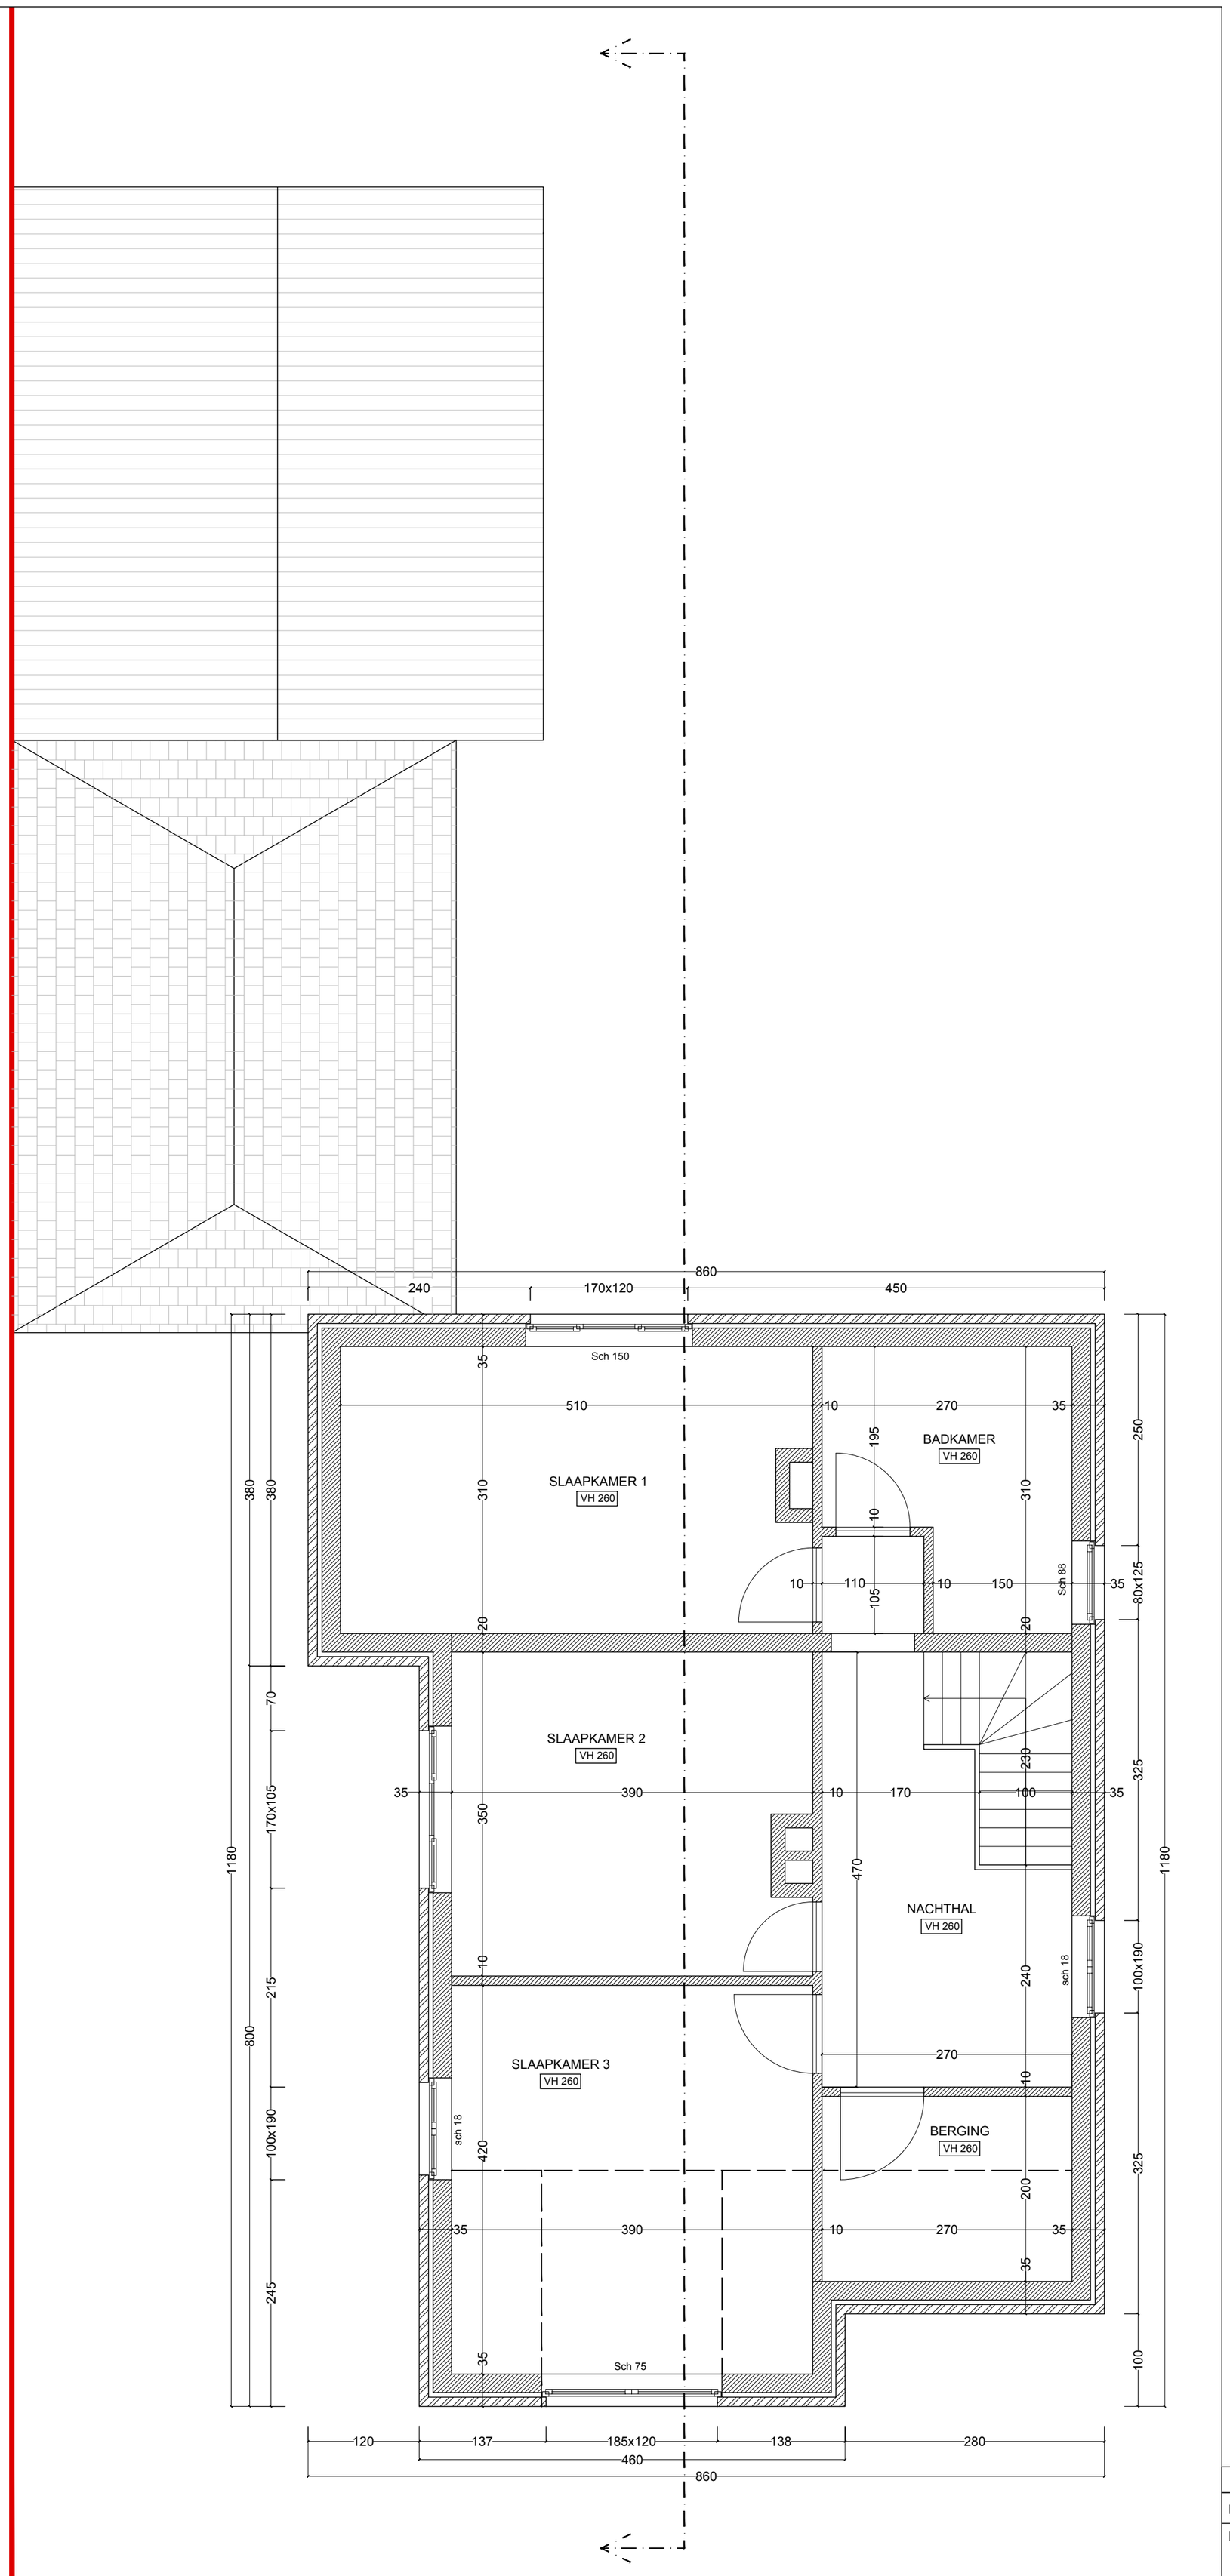

VERBOUWEN WONING	
BOUWHEER:	Mr & Mvr. Degroote Rodric & Pattyn Emma
BOUWWERF:	Ingelmunstersteenweg 10, 8780 Oostrozebeke Oostrozebeke - Sectie E - nr.682E2/2
DOSSIERNR.: 2025/05/215	DATUM: 26/04/2025
BESTAANDE SITUATIE VERDIEPING	N
0 0,5 1 1,5 2 2,5m	1/50

ARCHITECT DEGROOTE CAMILLE
OUDE GENTSTRAAT 69, 8760 MEULEBEKE
CAMILLE . DEGROOTE@HOTMAIL.COM
0477/ 63 26 88