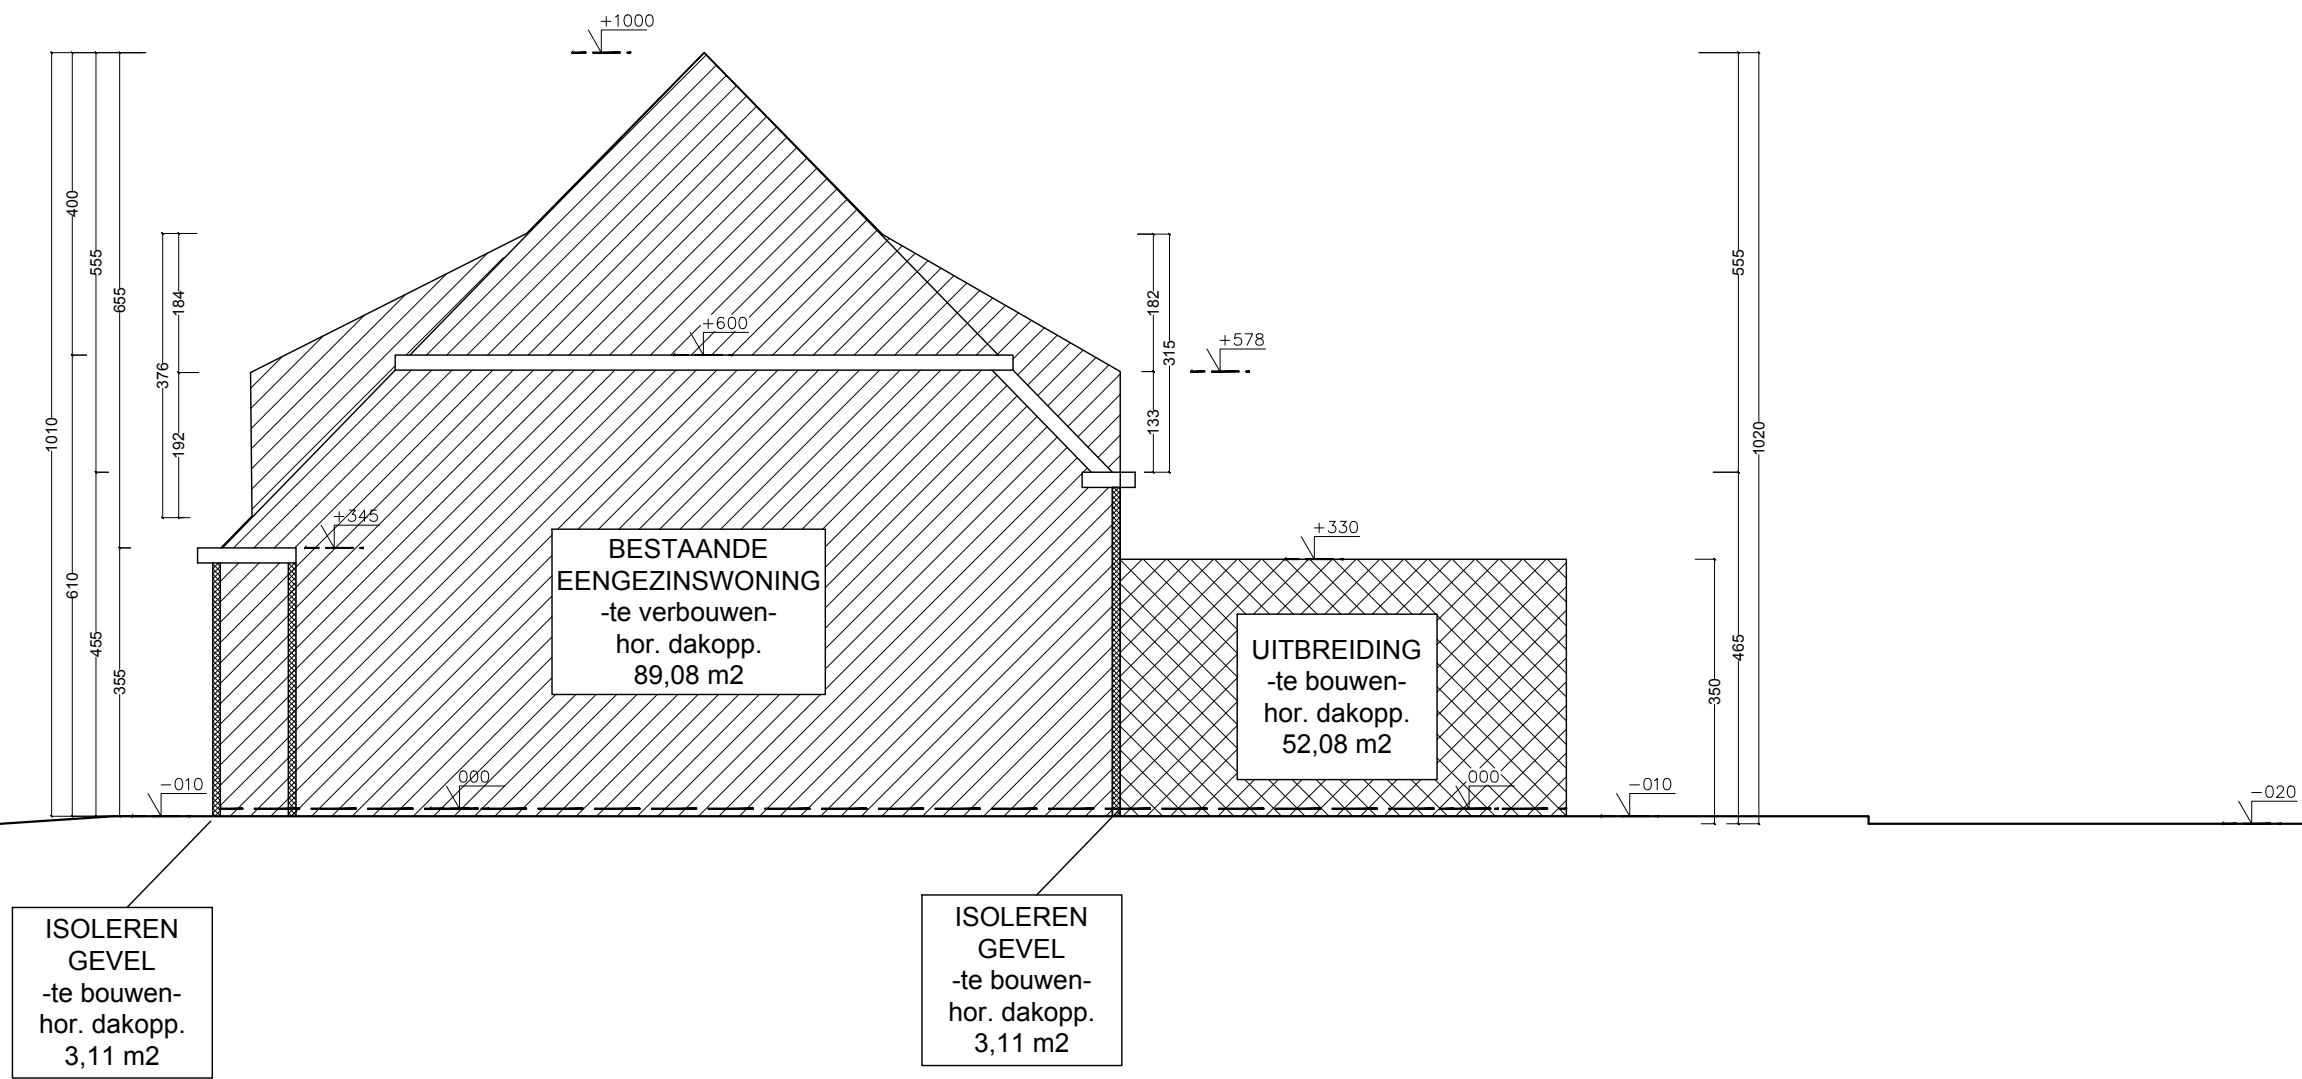


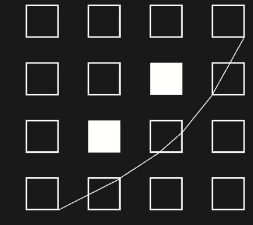
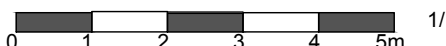
INGELMUNSTERSTEENWEG
-asfaltverharding-

ROOILIJN



Mr. & Mvr. Degroote Rodric
& Pattyn Emma
Ingelmunstersteenweg 10
8780 Oostrozebeke
Oostrozebeke - Sectie E - Nr.682E2/2

asfaltverharding

VERBOUWEN WONING		ARCHITECT DEGROOTE CAMILLE 	
BOUWHEER:	Mr & Mvr. Degroote Rodric & Pattyn Emma		
BOUWWERF:	Ingelmunstersteenweg 10, 8780 Oostrozebeke Oostrozebeke - Sectie E - nr.682E2/2		
DOSSIERNR.:	2025/05/215		
DATUM:	22/05/2025		
NIEUWE SITUATIE		OVER GENTSTRAAT 68 8780 MEULEBEKE CAMILLE DEGROOTE@HOTMAIL.COM 04777 63 26 88	
TERREINPROFIEL			
 1/100			