
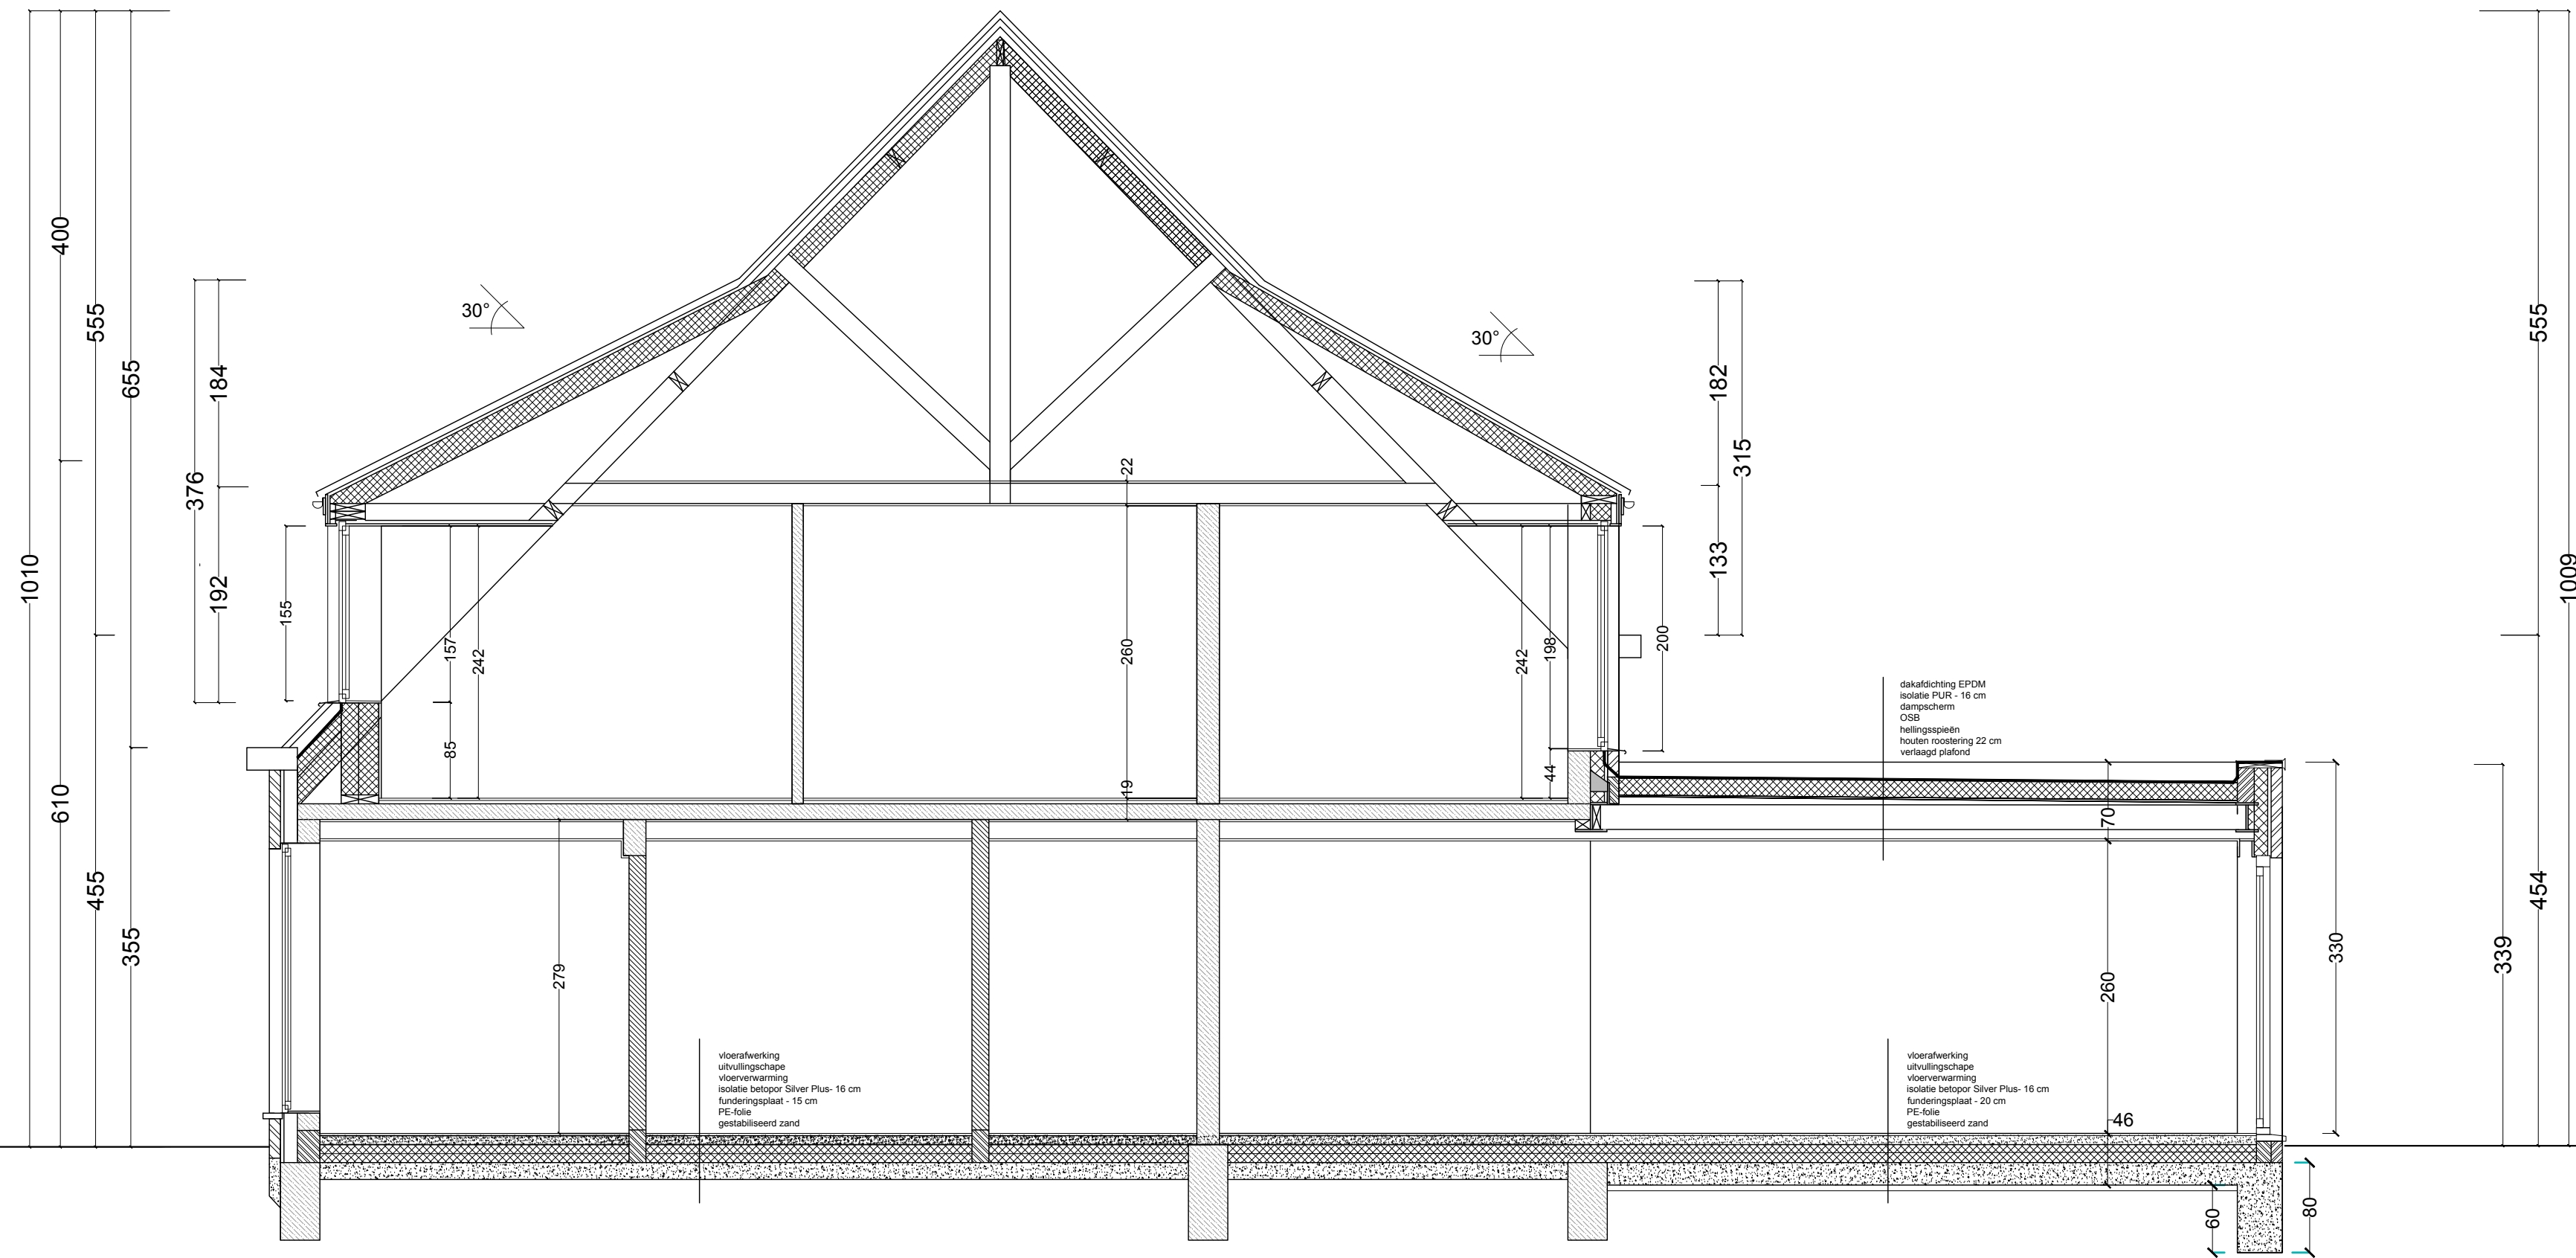
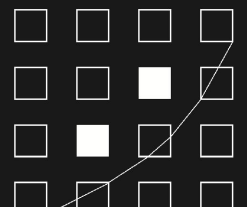


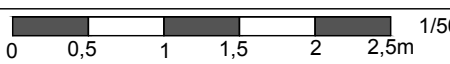

VERBOUWEN WONING		ARCHITECT DEGROOTE CAMILLE  OUDE GENTSTRAAT 69, 8780 MEULEBEKE CAMILLE : DEGROOTE@HOTMAIL.COM 0477/ 63 26 88		
BOUWHEER:	Mr & Mvr. Degroote Rodric & Pattyn Emma			
BOUWWERF:	Ingelmunstersteenweg 10, 8780 Oostrozebeke Oostrozebeke - Sectie E - nr.682E2/2			
DOSSIERNR.:	2025/05/215		DATUM:	26/04/2025
NIEUWE SITUATIE DOORSNEDE				
 1/50				