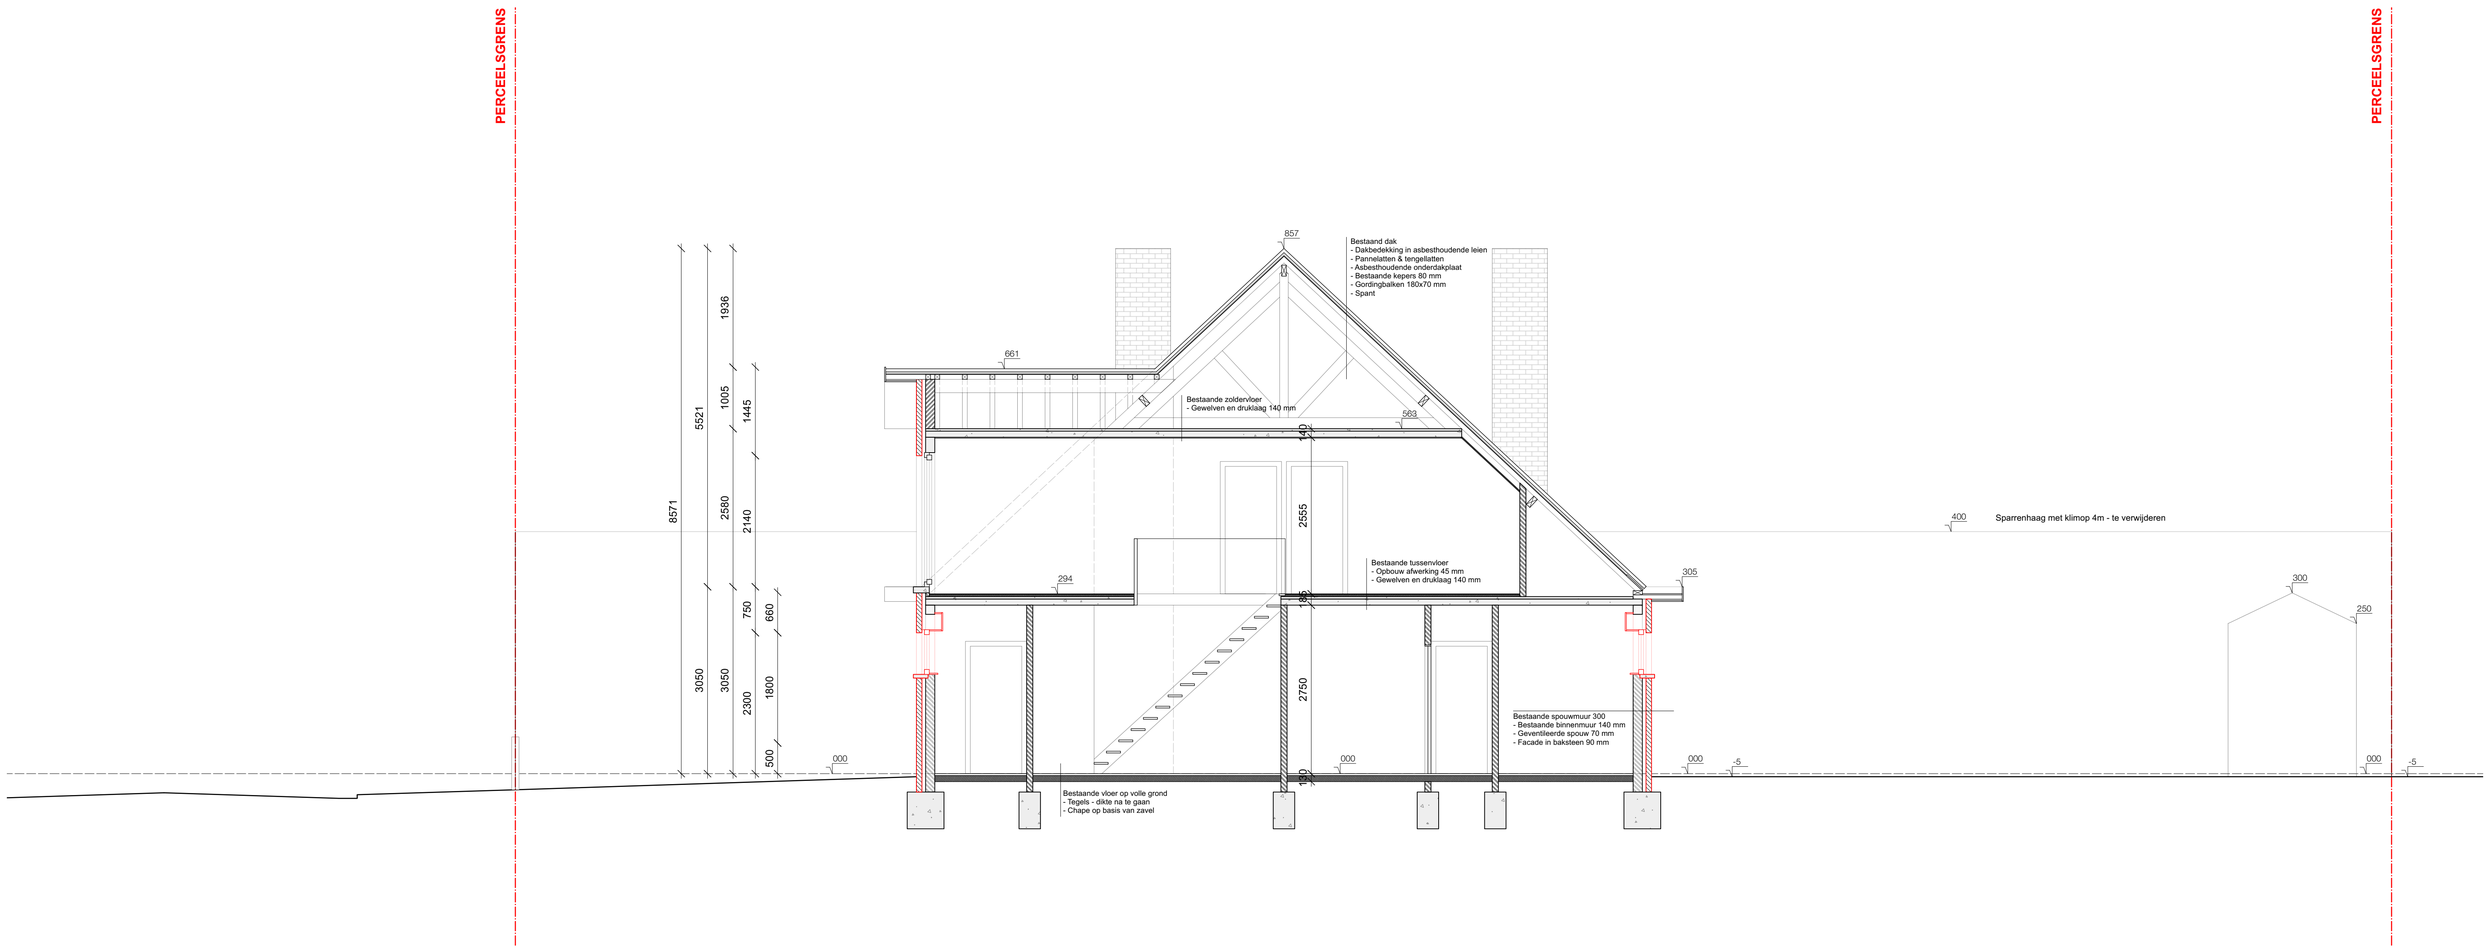

1M 2M

DOORSNEDE B BESTAANDE TOESTAND - 1:50

2025-N1 SINNESAEL

VERBETEREN VRIJSTAANDE WONING

DOORSNEDE B BESTAANDE TOESTAND

locatie: Nijverheidstraat 1 - 8780 Oostrozebeke	bouwheer: Dehr. Sinnesael adres:		
architect: **Wildouck Stijn** adres: Roeselaarsestraat 251, 8870 Izegem	datum: **02/04/2025**		bladnr: **13**
	schaal: **1/50**	dossier: **N1**	