


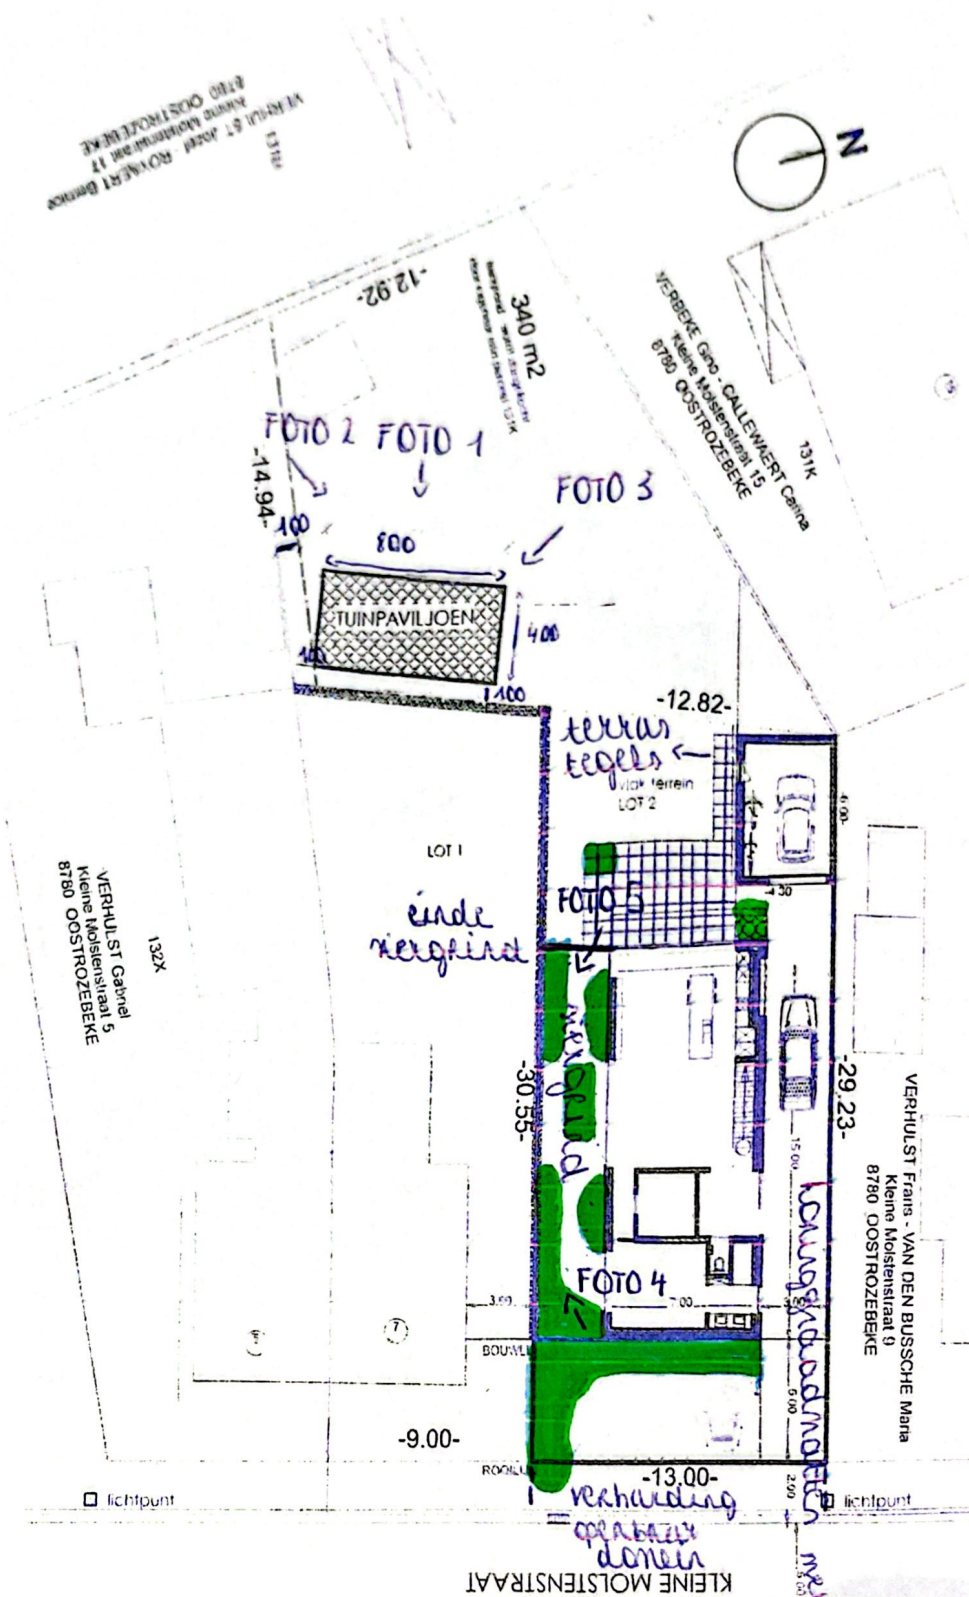

School 1/200
nieuwe toestand