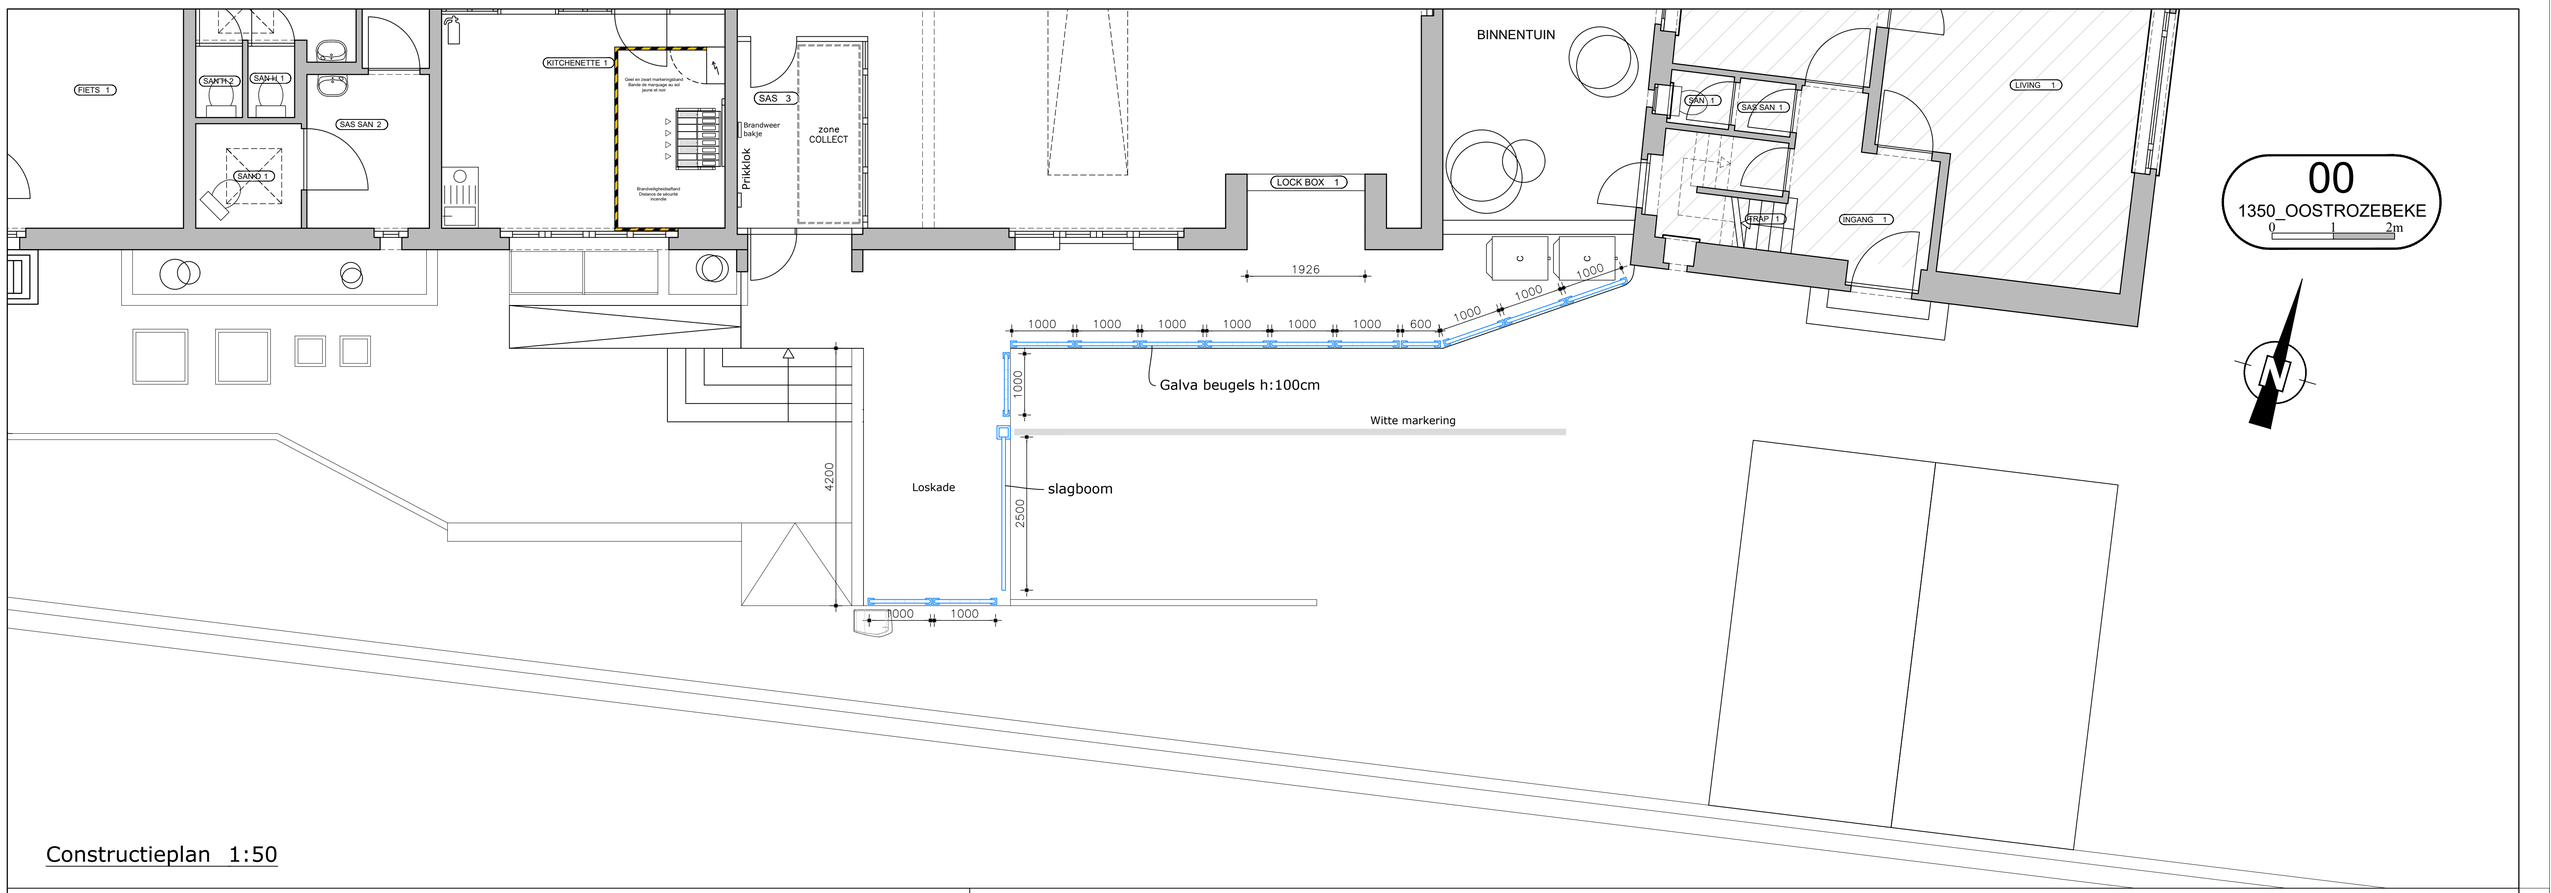

Constructieplan 1:50

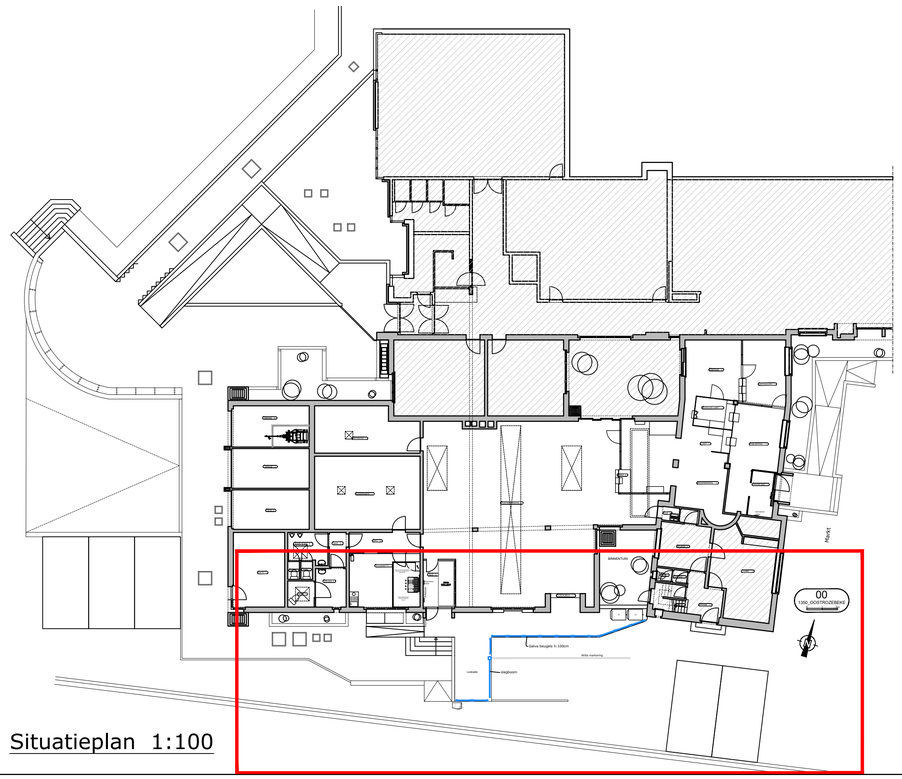

Situatieplan 1:100

Afmetingen zijn indicatief en ter plaatse na te zien.

INDEX	WIJZIGINGEN	DATUM	AUTEUR
E			
D			
C			
B			
A	PREV DOCK PROTECTION	18.06.2025	TDI_BLE

AANNEMER	Naam Aannemer Info Aannemer Uw ref. :	Straatnaam, nr xxxx Gemeente Tel: XX-XXX XX XX
ARCHITECT	Naam Architect Info Architect Uw ref :	Straat, nr xxxx Gemeente Tel: XX-XXX XX XX
STABILITEIT	Stabiliteit Info Ontwerpbureau Uw ref.:	Straat, nr x xxxx Gemeente Tel: XX-XXX XX XX
BIJZONDERE TECHNIEKEN	Naam Ontwerpbureel Bijz.Technieken Info Ontwerpbureel Bijz.Technieken Uw ref.:	Straat, nr xxxx Gemeente Tel: XX-XXX XX XX
VEILIGHEIDCOORDINATOR	Naam Veiligheidscoördinator Info Veiligheidscoördinator Uw ref.:	Straat, nr xxxx Gemeente Tel: XX-XXX XX XX

FASE: DESIGN INTENT

bpost
FM PROJECT DRAWING OFFICE
ANSPACHLAAN 1, bus 1
1000 BRUSSEL

SERVICE OPERATIONS REAL ESTATE
Christophe Arnould
Director Service Operations & Real Estate

CONCEPT VERSIE :
☐ AFWIJKINGEN AAN HET CONCEPT
☐ NEXT RELEASE ITEMS

PLAATSEN VAN VALBESCHERMING

Niveau: 00
FLOOR PLAN
TO BE

Blad : 1/1
Datum : 18.06.2025
Schaal : 1:50 - 1:100

OOSTROZEBEKE

MARKT 15
8780 OOSTROZEBEKE
Kadaster Nr:
Provincie: WEST-VLAANDEREN

PLANNUMMER: 1350_FM25_DIFP00_01A

BESTAND: 1350_FM25_PRFP00_2025-06-18