


Nieuwe toestand  
gebouwen 4  
-gelijkvloers-

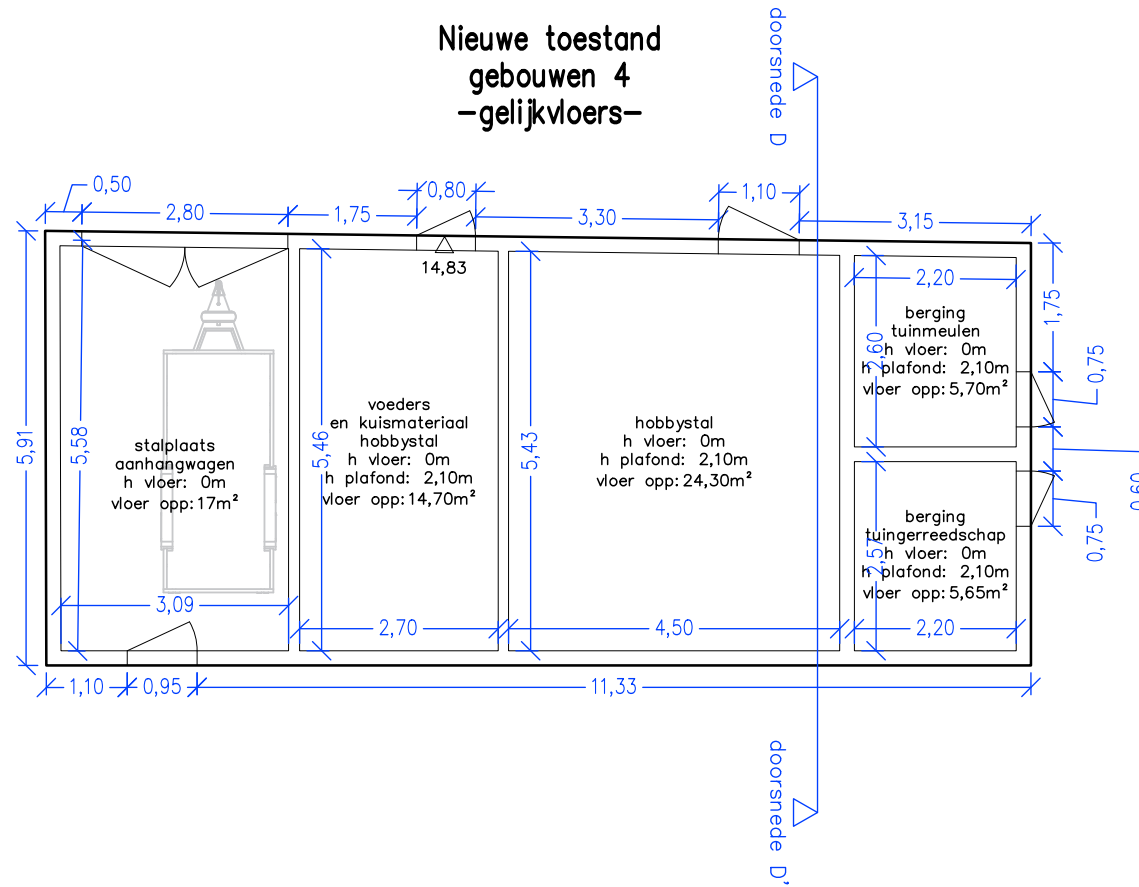

Schaal 1/100