


Nieuwe toestand -doorsnede B B'-

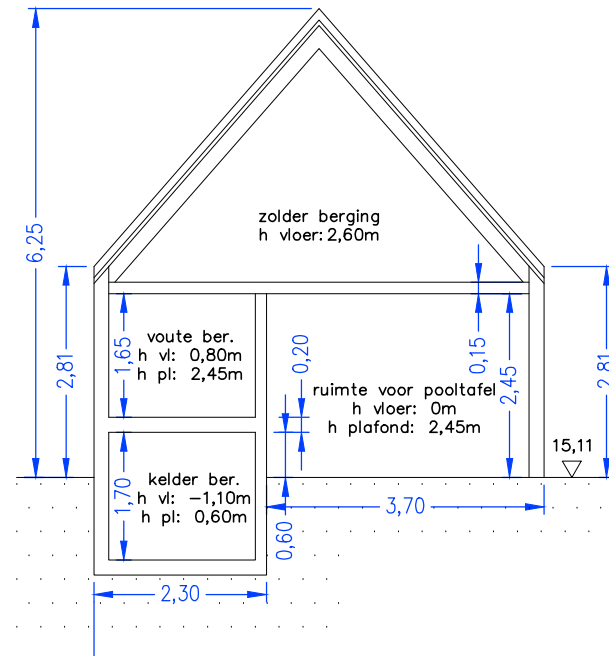

vloer: tegels
muren: metselwerk (20cm)
dak: dakpannen
tussenvloer: houten balken (10cm)

Schaal 1/100