


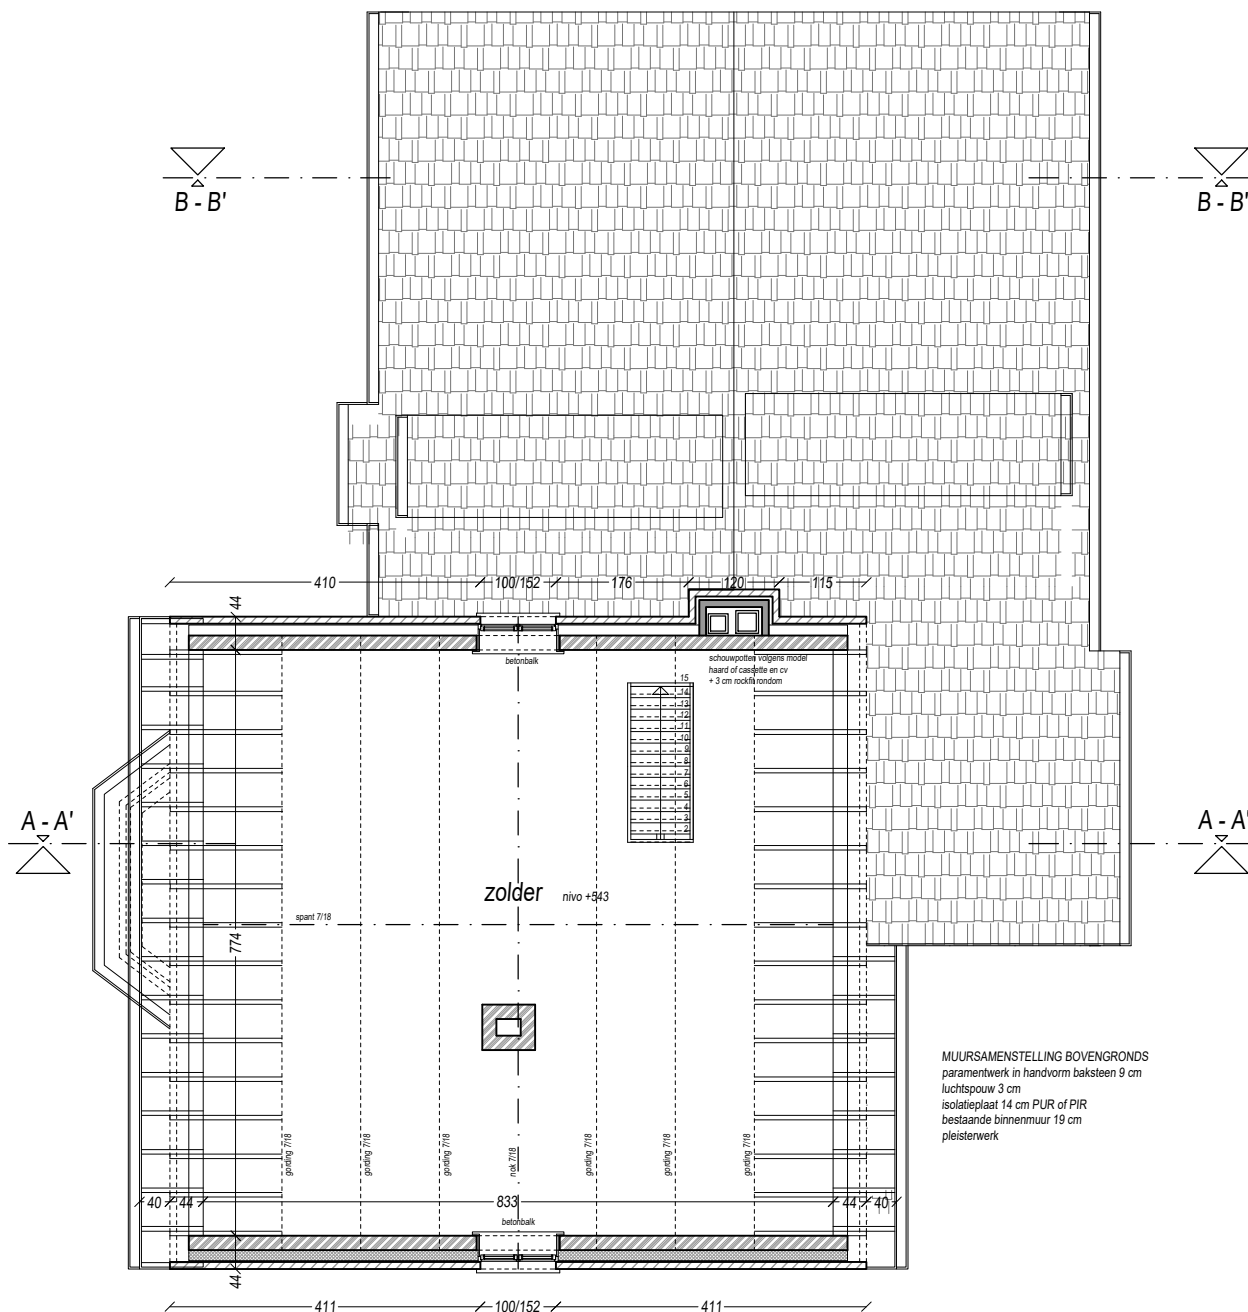

ZOLDERPLAN NIEUWE TOESTAND

SCHAAL 1 / 100

0 cm 100 cm 200 cm 300 cm 400 cm 500 cm

