


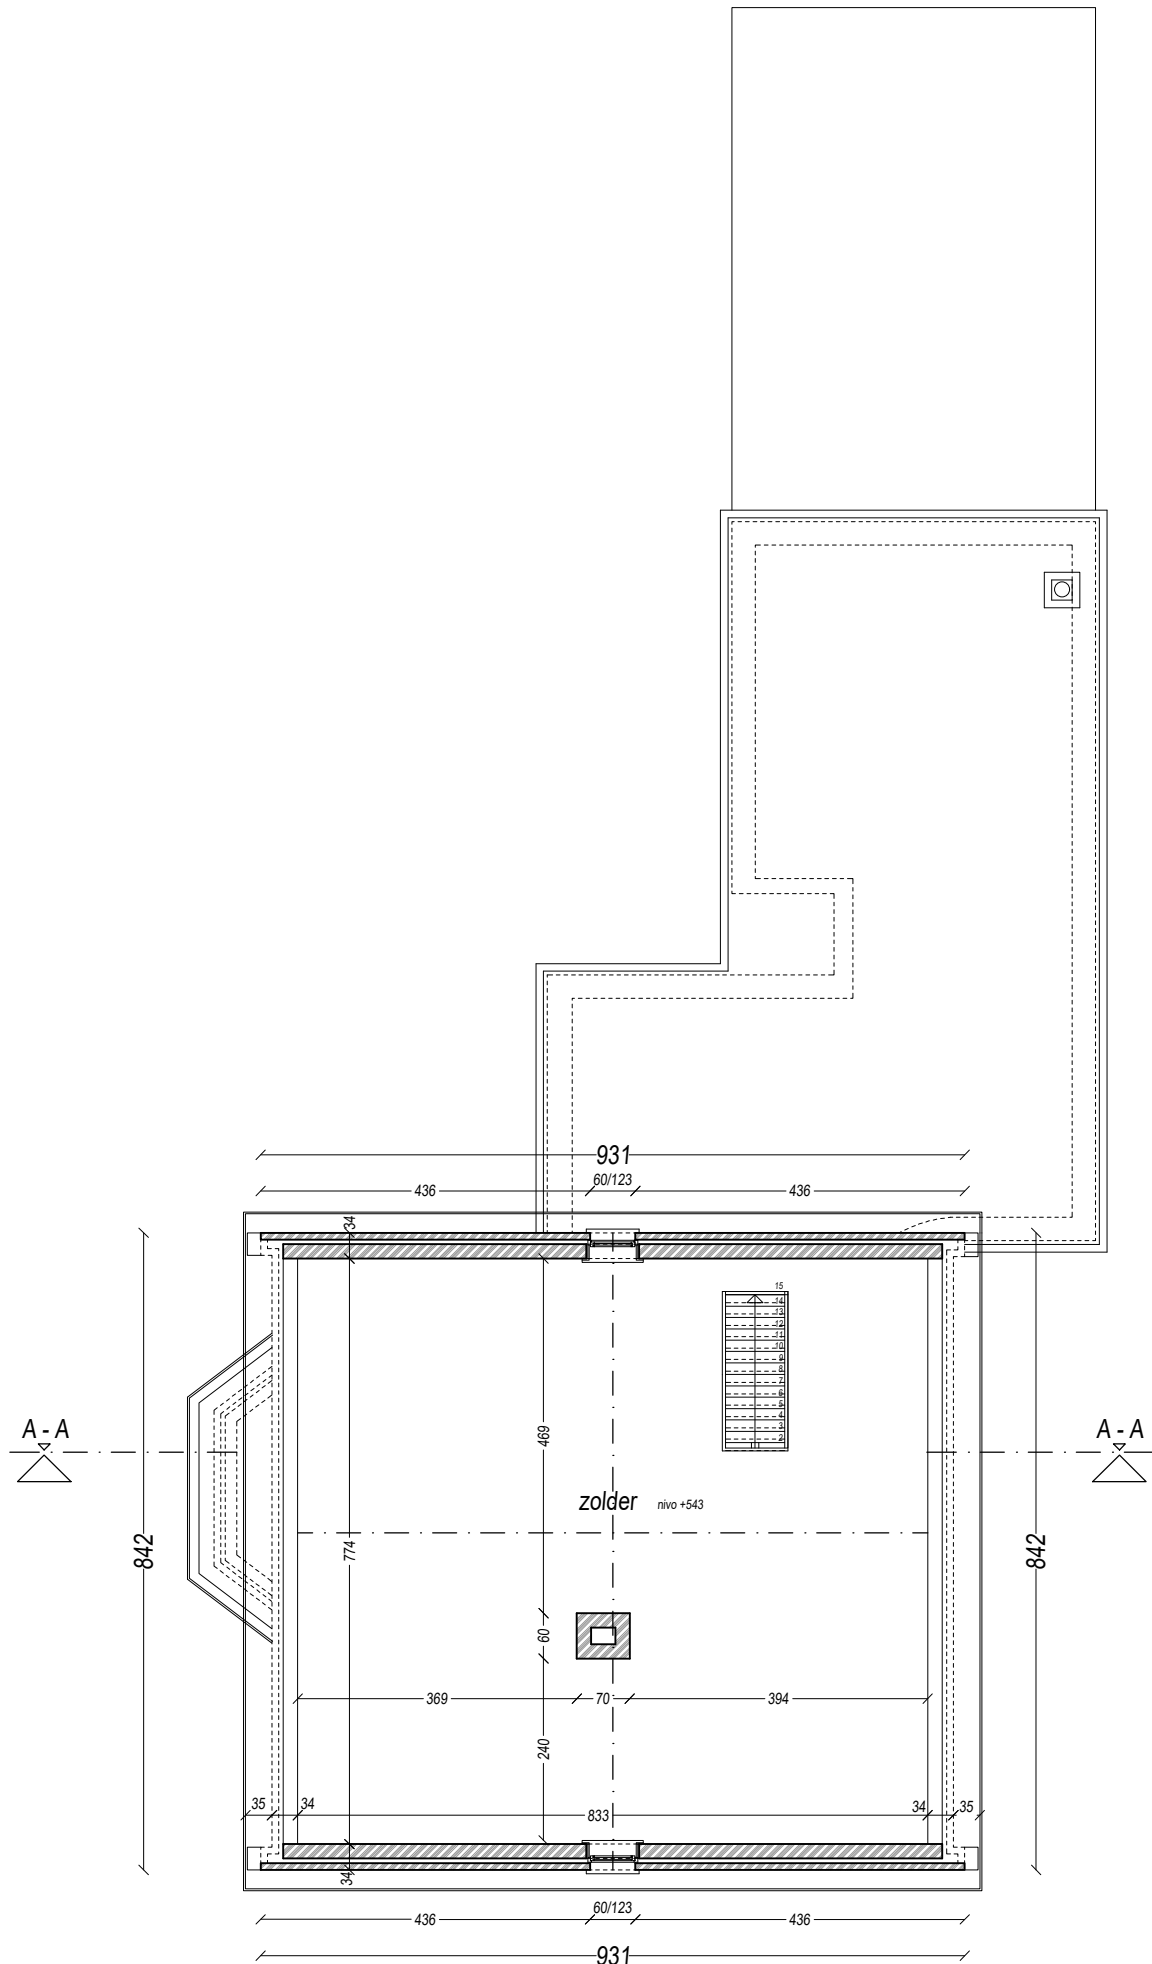

ZOLDERPLAN BESTAANDE TOESTAND

de afmetingen bestaande toestand zijn te controleren door de aannemer bij de uitvoering werken
 binnenafmetingen genomen tussen de naakte muren en afgerond per 2,5cm
 de bestaande muur- en vloeropbouw zijn niet gekend en niet opgemeten
 de bestaande funderingen zijn niet gekend en niet opgemeten
 de bestaande te gebruiken funderingen zijn te controleren op hun stabiliteit door een bevoegd ingenieur ten laste van de aannemer
 de bestaande muren zijn te controleren op opstijgend vocht; indien nodig injecteren

SCHAAL 1 / 100

