


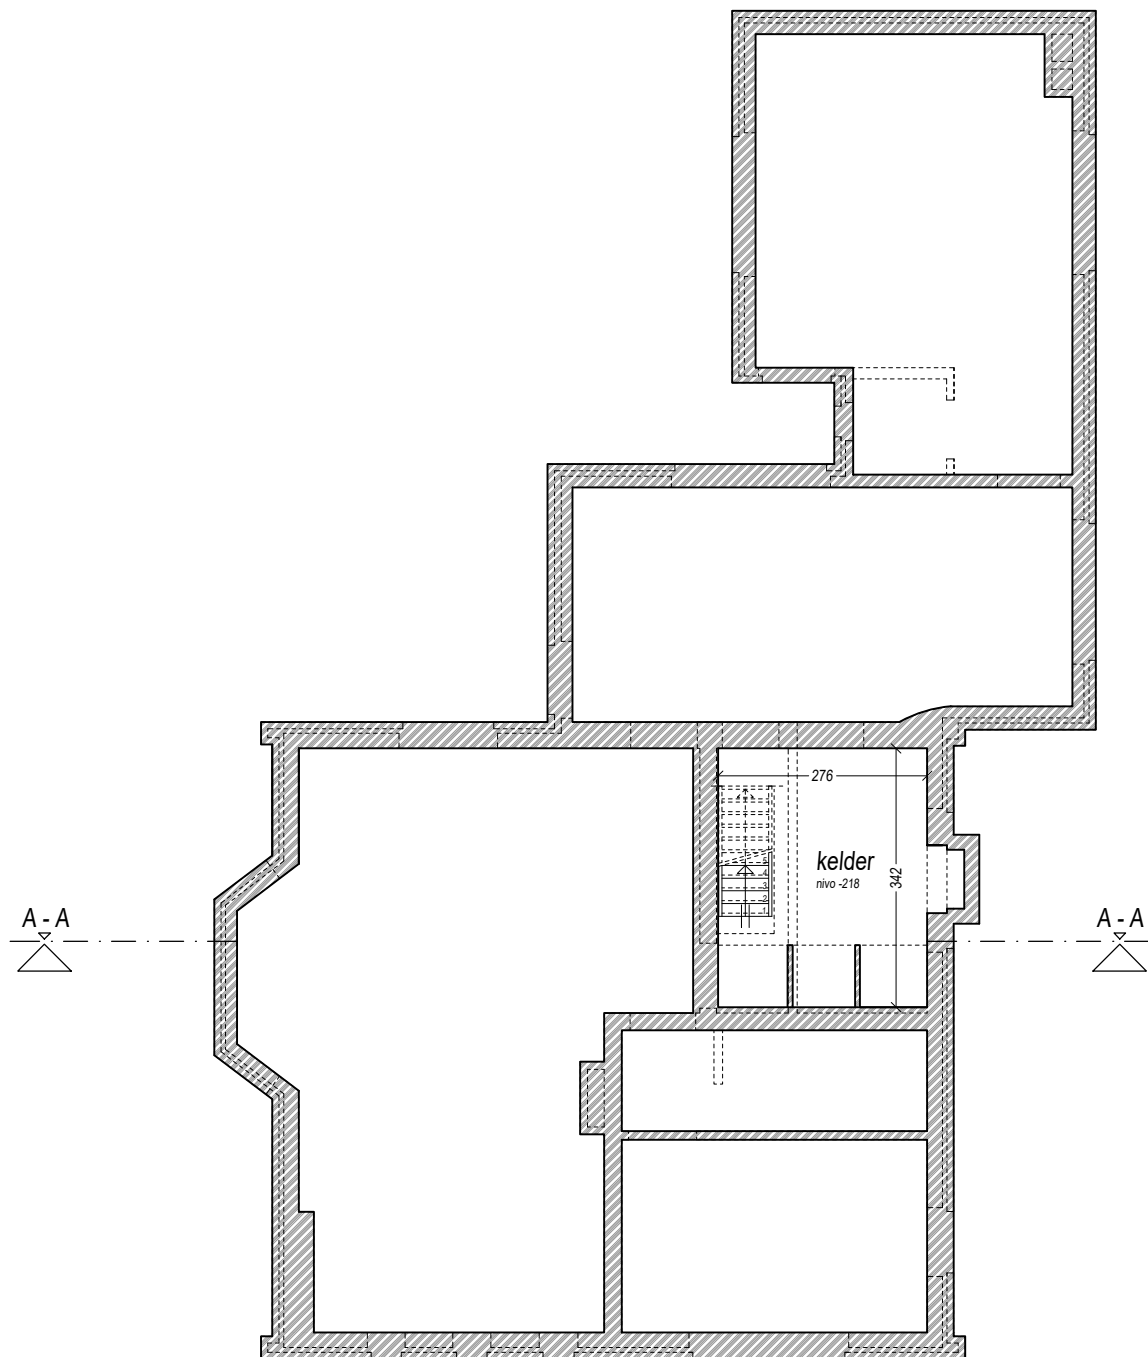

FUNDERINGS- EN KELDERPLAN BESTAANDE TOESTAND

afmetingen van de bestaande riolering en fundering zijn niet gekend en niet opgemeten
 bestaande fundering te controleren op stabiliteit door een bevoegd ingenieur ten laste van de aannemer
 bestaande fundering indien nodig te versterken

SCHAAL 1 / 100

