


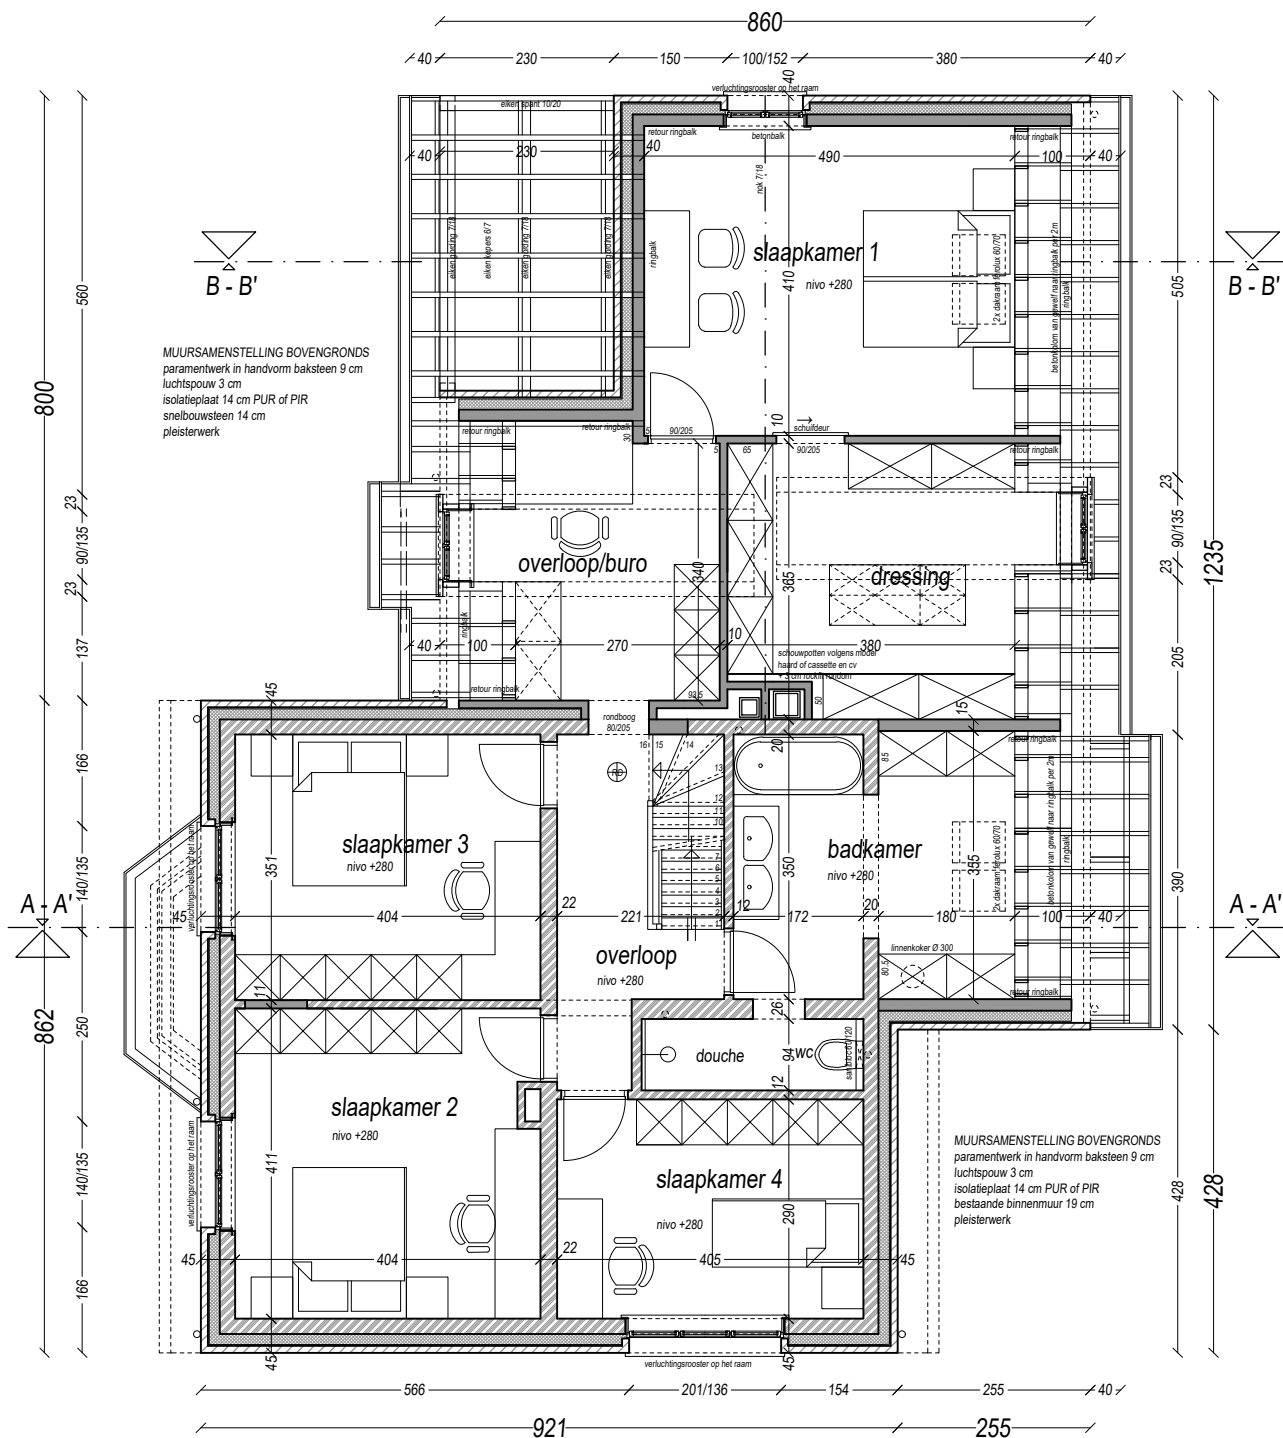

VERDIEPINGSPLAN NIEUWE TOESTAND

de afmetingen bestaande toestand zijn te controleren door de aannemer bij de uitvoering werken
 binnenafmetingen genomen tussen de naakte muren en afgerond per 2,5cm
 de bestaande muur- en vloeropbouw zijn niet gekend en niet opgemeten
 de bestaande funderingen zijn niet gekend en niet opgemeten
 de bestaande te gebruiken funderingen zijn te controleren op hun stabiliteit door een bevoegd ingenieur ten laste van de aannemer
 de bestaande muren zijn te controleren op opstijgend vocht; indien nodig injecteren
 afmetingen spouwmuur te bepalen volgens dikte isolatie en luchtpouw van minimum 3 cm
 onder alle binnendeuren een doorstroombopening van 10mm
 alle beglazingen uit te voeren volgens NBN S 23-002 en latere aanvullingen en wijzigingen
 alle ventilatievoorzieningen uit te voeren volgens NBN D 50-001 en latere aanvullingen en wijzigingen
 optische rookmelders te voorzien volgens NBN EN 14604
 isolerende steen op de ondervloer onder de binnenmuren

SCHAAL 1 / 100

