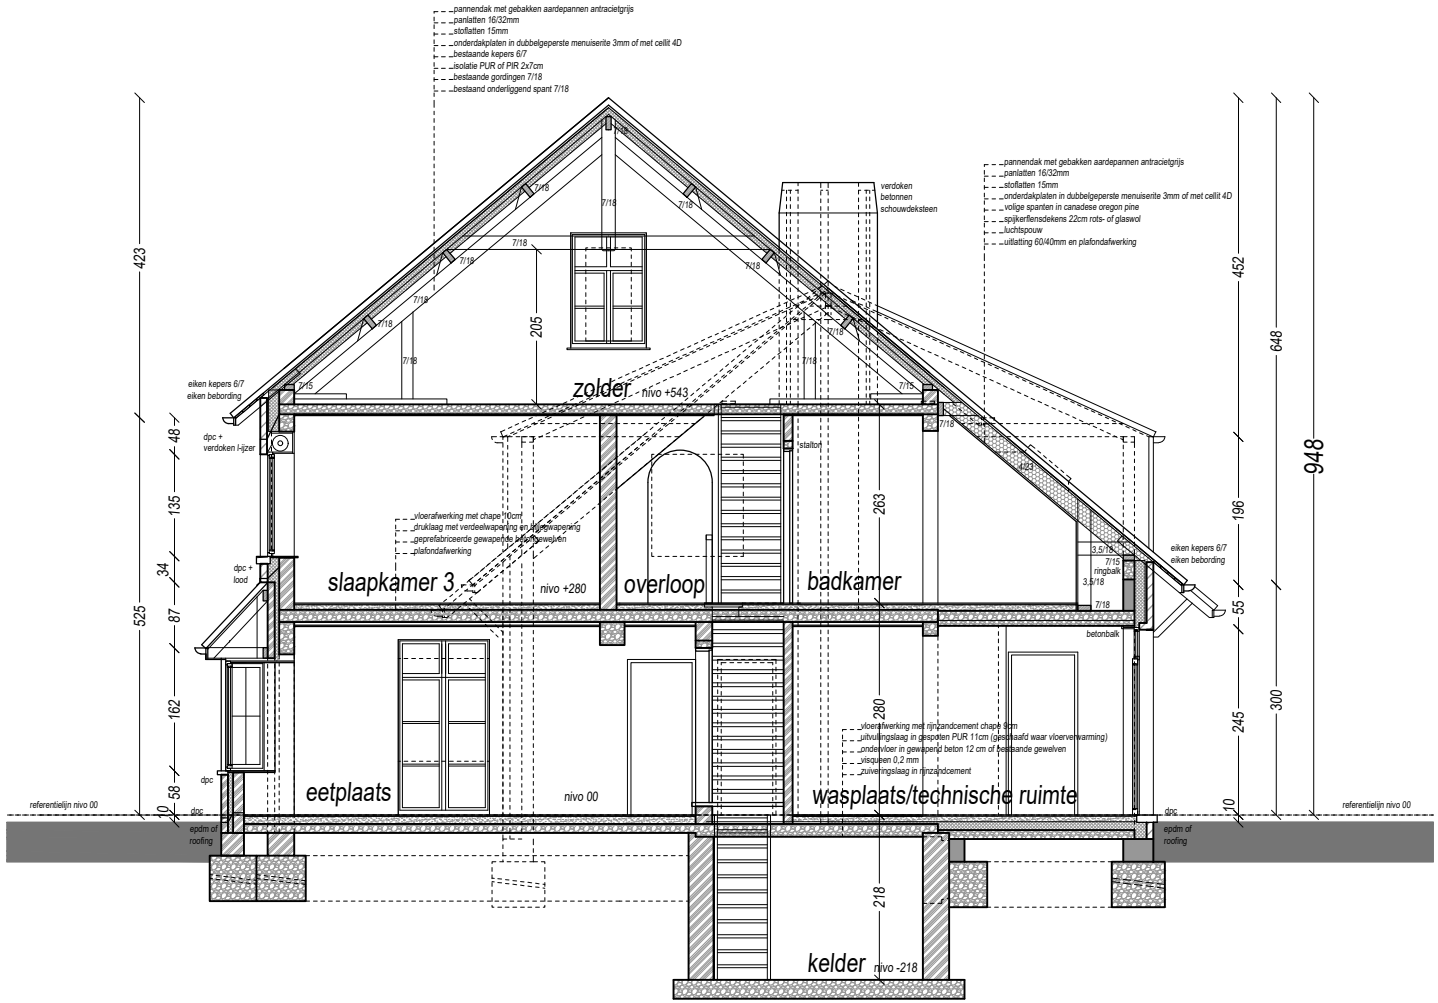

DOORSNEDE A-A' *NIEUWE TOESTAND*

betonfunderingen tot op de bouwvaste en vorstvrije bodem
afmetingen der gewelven te bepalen door de leverancier volgens de overspanning, de nuttige belsting, de overlast, ...
afmetingen der poutrels en betonbalken te bepalen door een bevoegd ingenieur ten laste van de uitvoerende aannemer
funderingen op platen, zolen, putten, palen, sleuven, ... te bepalen volgens studie grondsondering uitgevoerd door een bevoegd ingenieur ten laste van de uitvoerende aannemer
ramen met een borstwering van minder dan 90 cm zijn voorzien van gelaagd glas en uit te voeren volgens NBN S 23 - 002 en latere wijzigingen
alle ballustrades uit te voeren volgens EU normen
op de ondervloer onder alle binnenmuren een isolerende steen te plaatsen
op alle topgevels van buiten en binnenmuren een laag isolatie te plaatsen

SCHAAL 1 / 100

0 cm 100 cm 200 cm 300 cm 400 cm 500 cm