


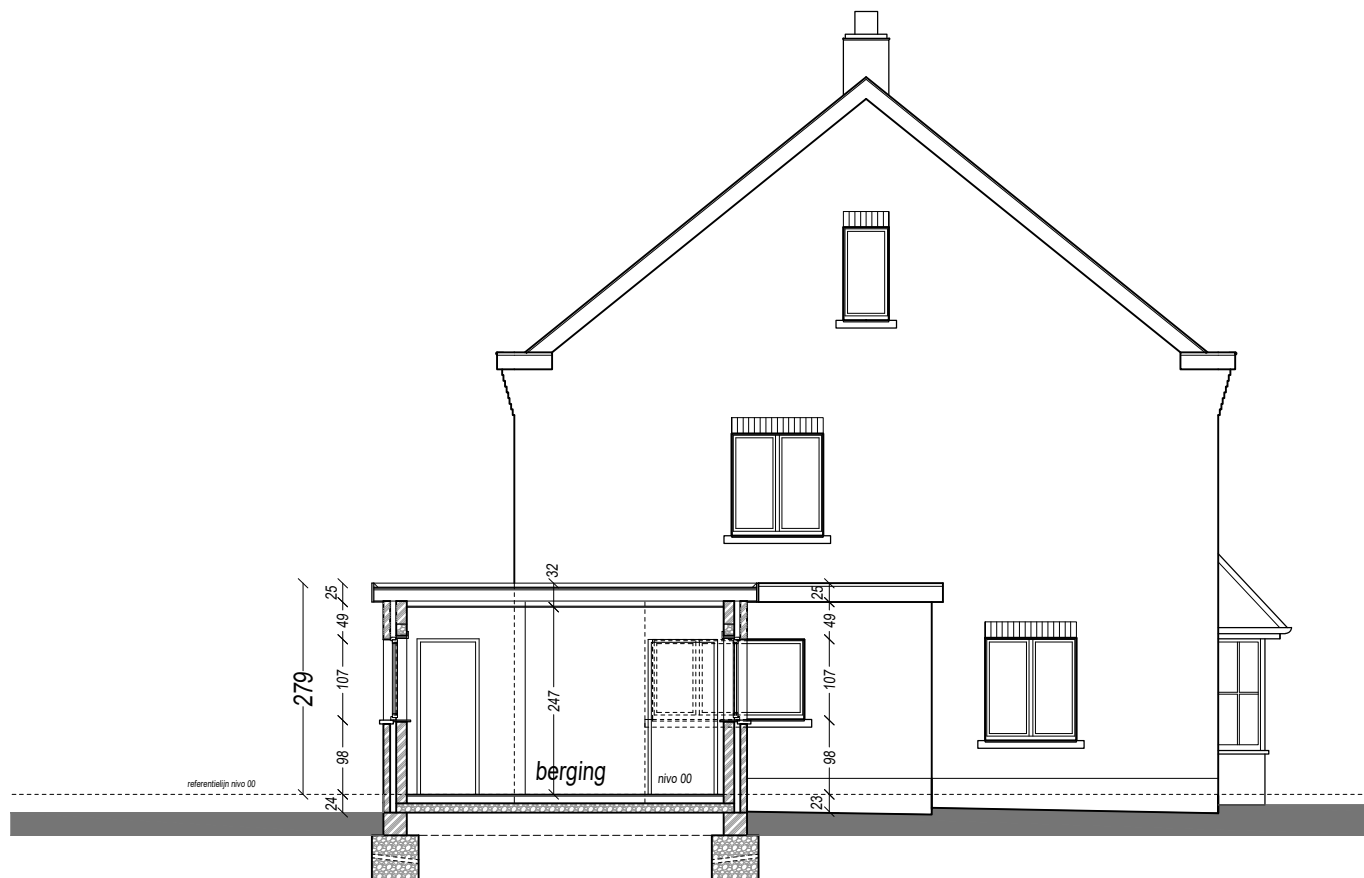

DOORSNEDE B - B' BESTAANDE TOESTAND

SCHAAL 1 / 100

