


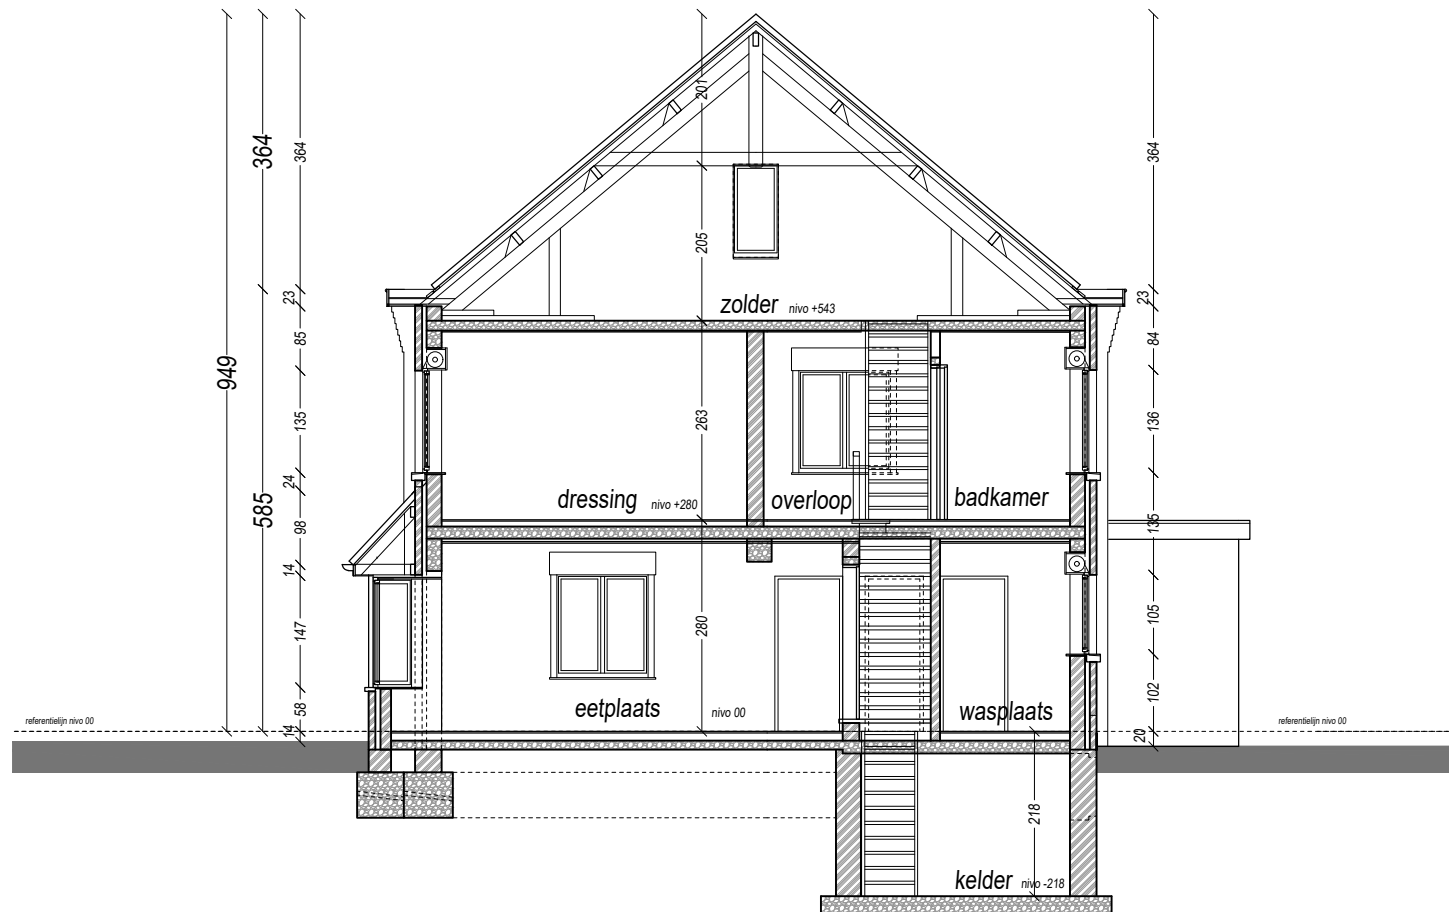

DOORSNEDE A-A' BESTAANDE TOESTAND

SCHAAL 1 / 100

