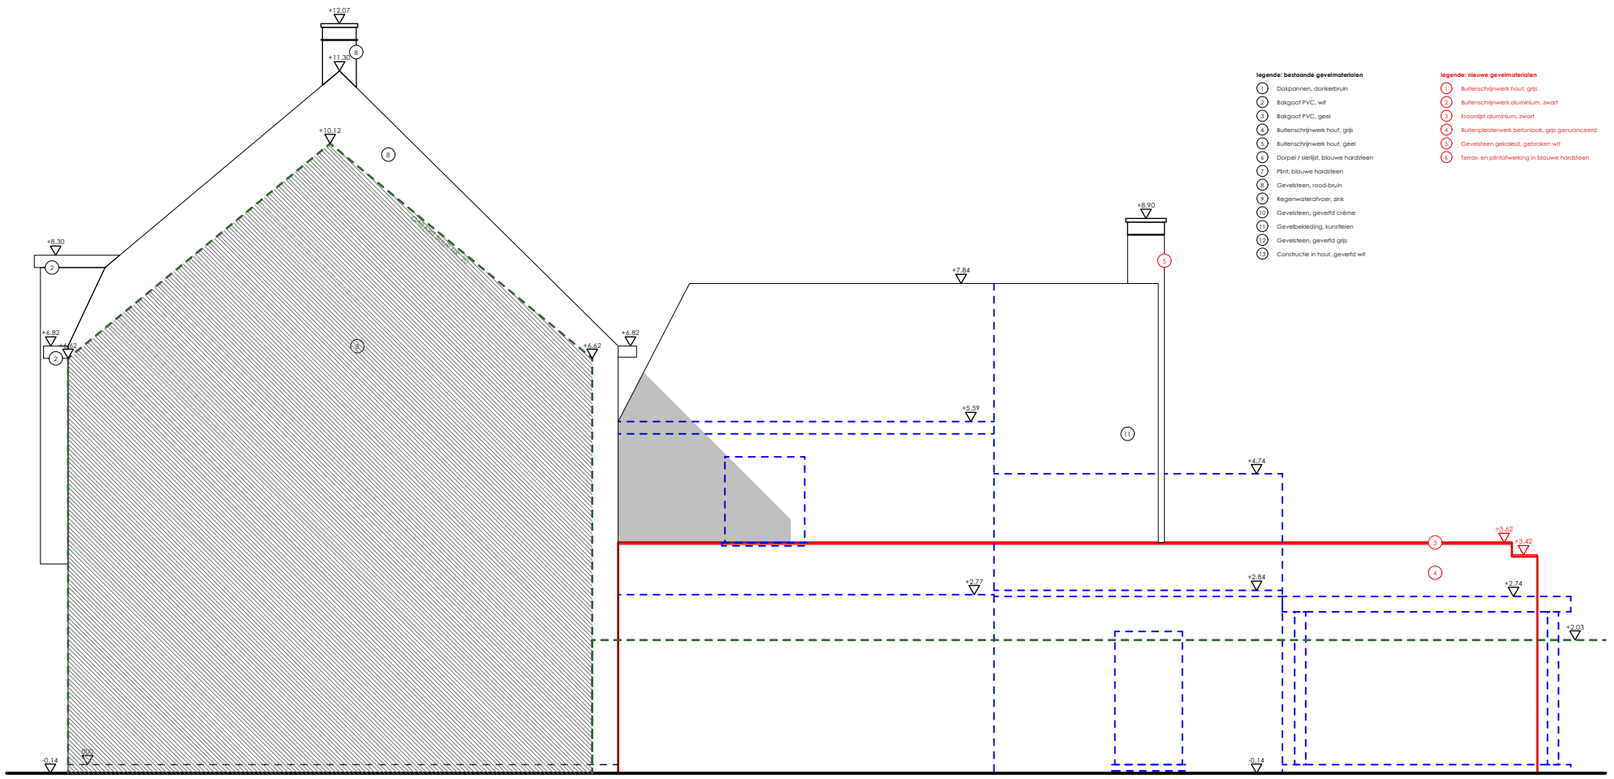

legende: bestaande gevelmaterialen

1. Dakpannen, donkerbruin
2. Bakgoot PVC, wit
3. Bakgoot PVC, geel
4. Buitenschrijnwerk hout, grijs
5. Buitenschrijnwerk hout, geel
6. Dorpel / sierlijst, blauwe hardsteen
7. Plint, blauwe hardsteen
8. Gevelsteen, rood-bruin
9. Regenwaterafvoer, zink
10. Gevelsteen, geverfd crème
11. Gevelbekleding, kunstleien
12. Gevelsteen, geverfd grijs
13. Constructie in hout, geverfd wit

legende: nieuwe gevelmaterialen

1. Buitenschrijnwerk hout, grijs
2. Buitenschrijnwerk aluminium, zwart
3. Kroonlijst aluminium, zwart
4. Buitenpleisterwerk betonlook, grijs genuanceerd
5. Gevelsteen gekaleid, gebroken wit
6. Terras- en plintafwerking in blauwe hardsteen

RECHTER ZIJGEVEL

nieuwe toestand

SCHAAL 1/50

0 1 2m

Frederik en Sophie Vandevelde - Bral

Wielsbekestraat 16
8780 Oostrozebeke
250087
18.08.2025