


Frederik en Sophie
Vandevelde - Bral

Wielsbekastraat 16
8780 Oostrozebeke
250087
17.07.2025

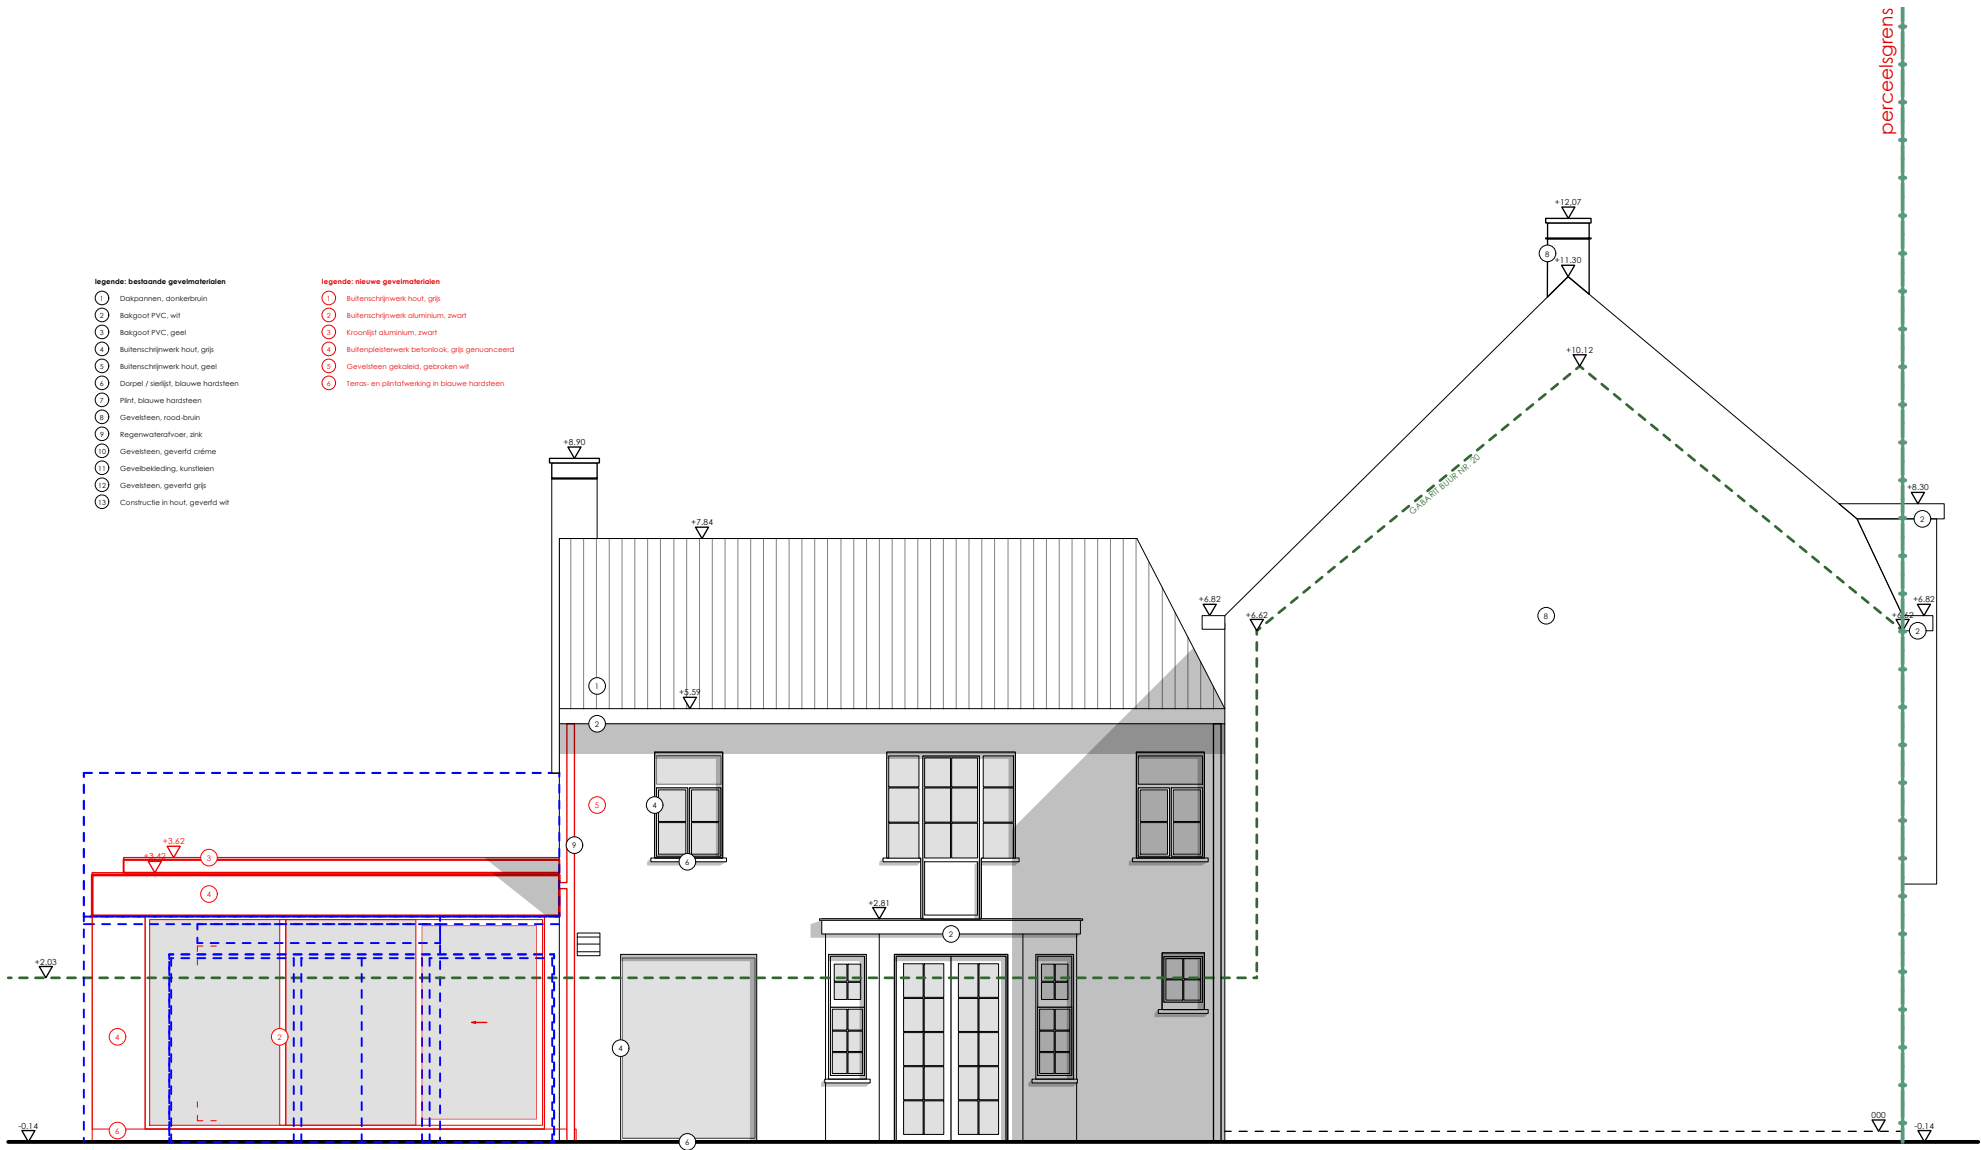

LINKER ZIJGEVEL

nieuwe toestand

SCHAAL 1/50

0 1 2m