


- legende: bestaande gevelmaterialen
- 1 Dakpannen, donkerbruin
 - 2 Bokgoot PVC, wit
 - 3 Bokgoot PVC, geel
 - 4 Buitenschijpwerk hout, grijs
 - 5 Buitenschijpwerk hout, geel
 - 6 Dorpel / slijp, blauwe hardsteen
 - 7 Plint, blauwe hardsteen
 - 8 Gevelsteen, rood-bruin
 - 9 Regenwaterafvoer, zink
 - 10 Gevelsteen, geverfd crème
 - 11 Gevelbekleding, kunststeen
 - 12 Gevelsteen, geverfd grijs
 - 13 Constructie in hout, geverfd wit

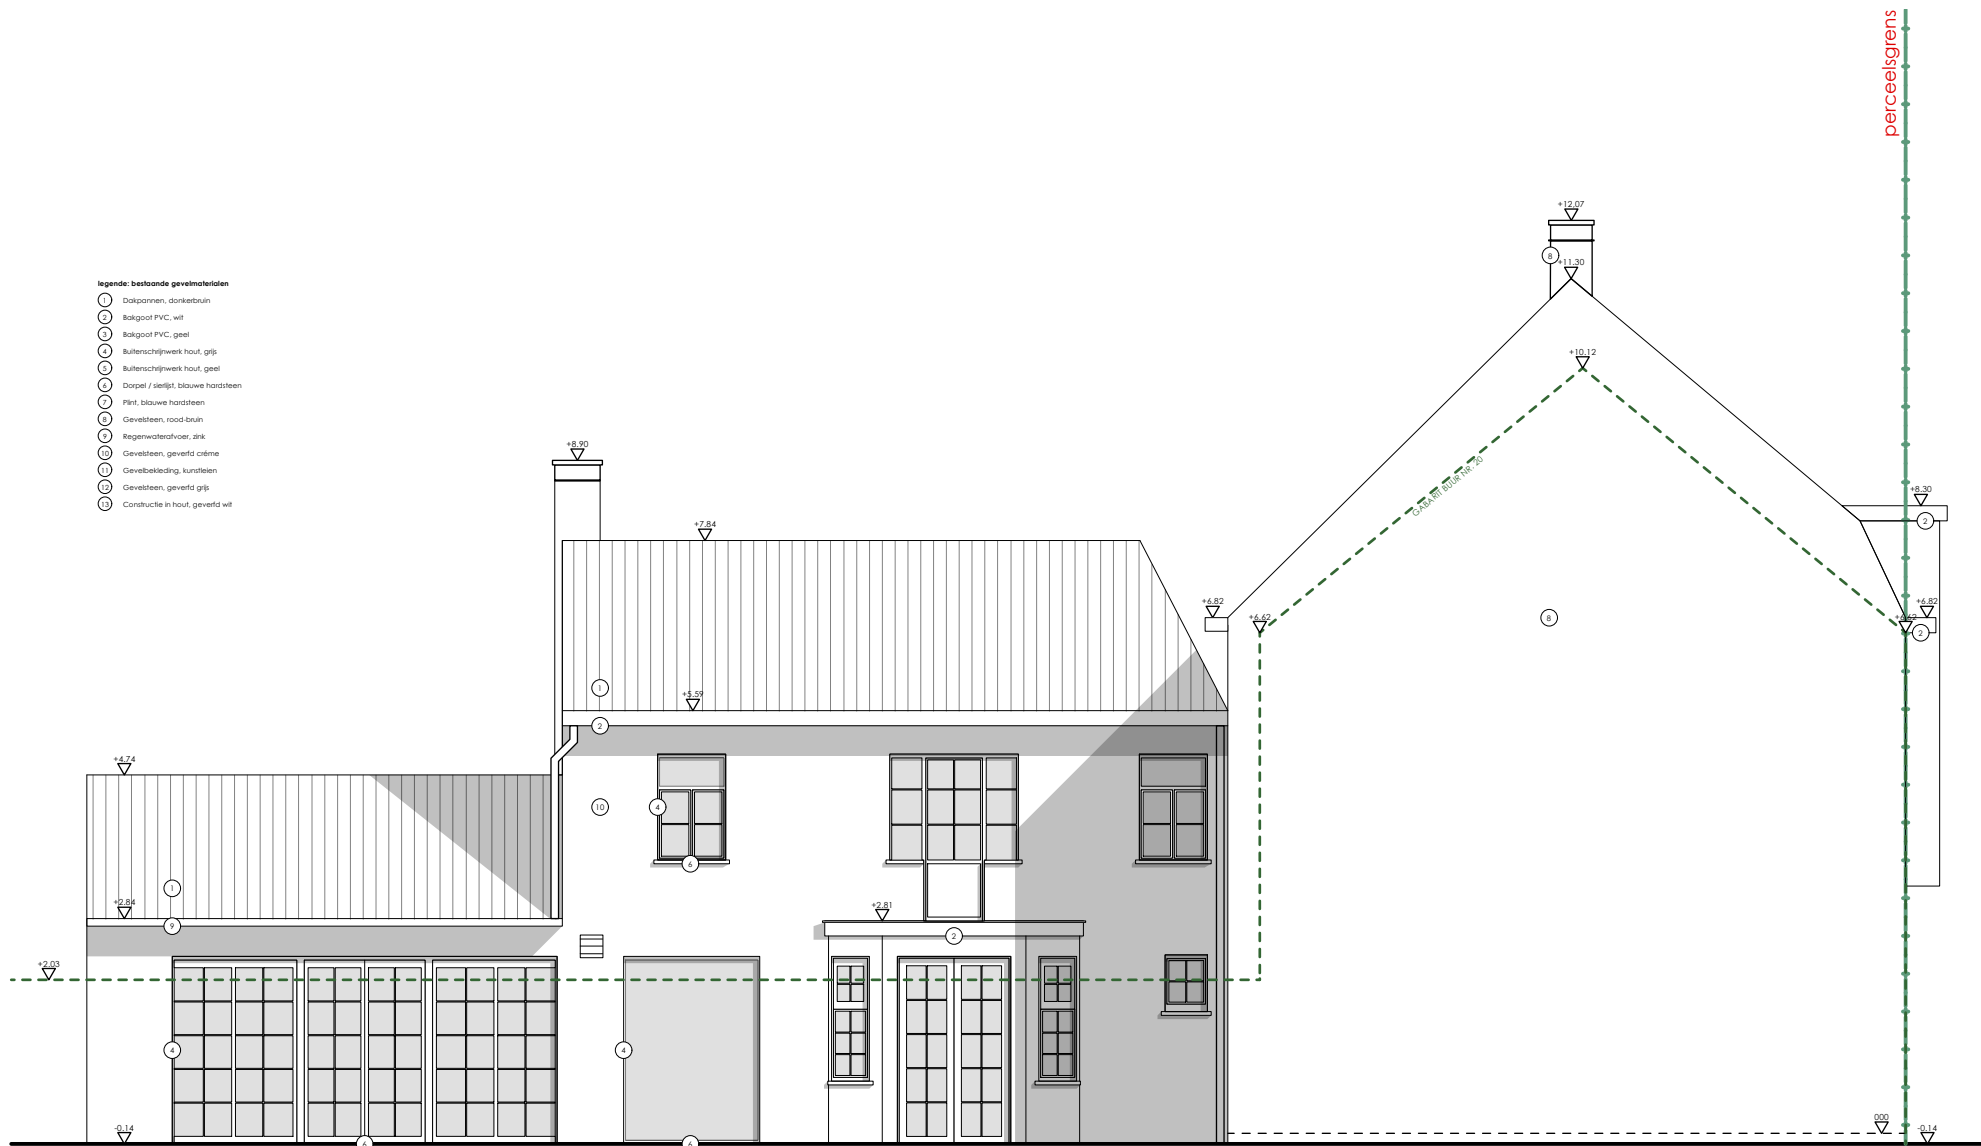

LINKER ZIJGEVEL

bestaande toestand

SCHAAL 1/50

0 1 2m

Frederik en Sophie
Vandevelde - Bral

Wielsbekerstraat 16
8780 Oostrozebeke
250087
17.07.2025

